


**GRANICA OBUHVATA PROSTORNE CJELINE
"ZBR-STARA KASARNA" - KOMPLEKS UNIVERZITETA U TUZLI**

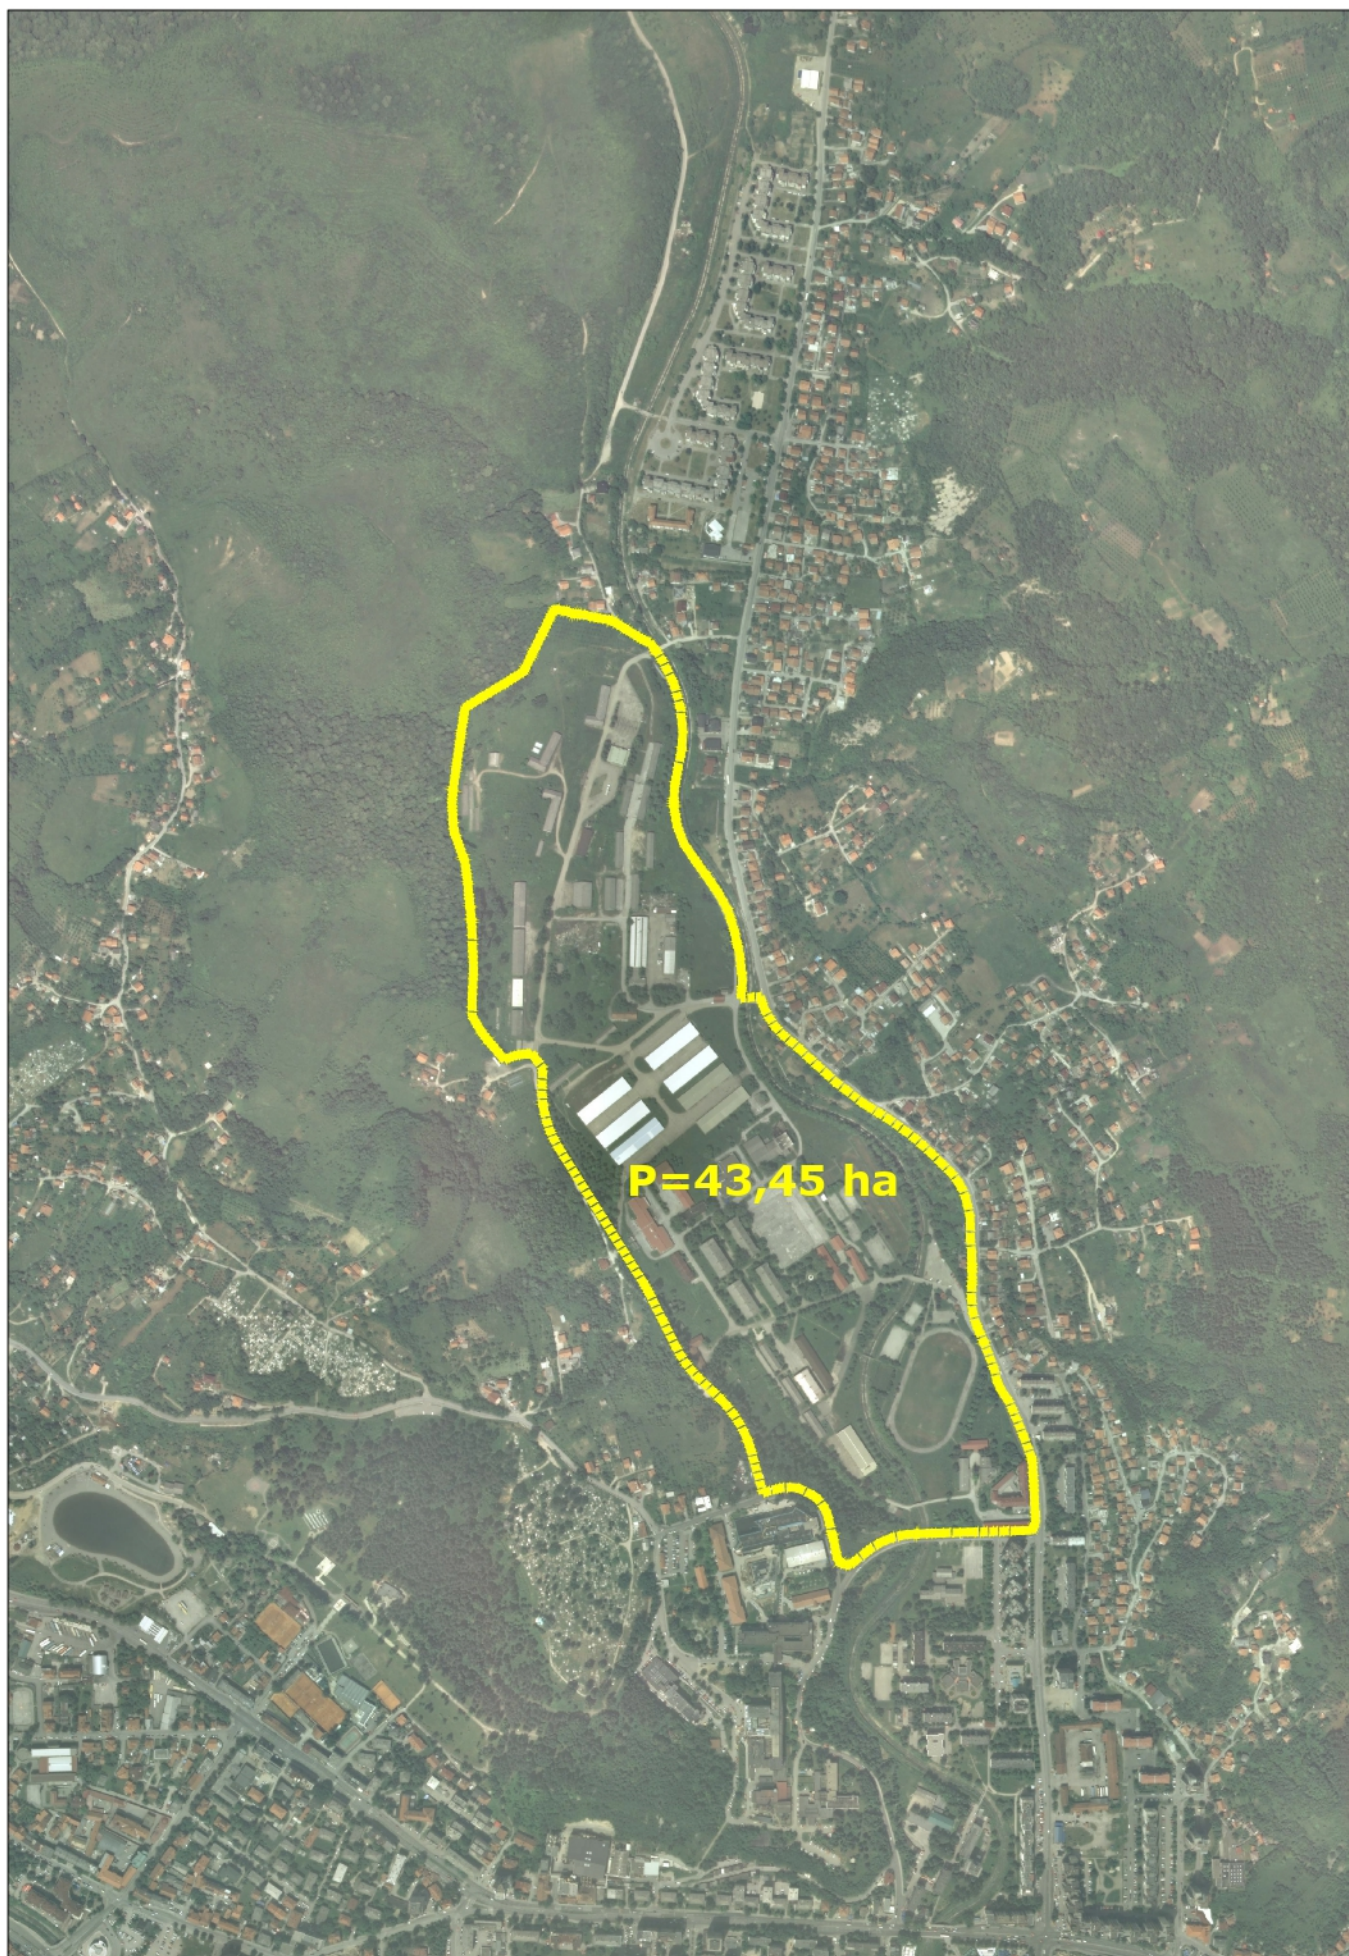




- LEGENDA:**
- GRANICA OBUHVATA REGULACIONOG PLANA P=45,76 ha
 - NAMJENA OBJEKATA**
 - POSLOVNI OBJEKTI
 - STAMBENI OBJEKTI
 - PARKING GARAJA
 - POMOĆNI OBJEKTI
 - ULAZI U OBJEKTE
 - NAMJENA POVRŠINA**
 - SPORTSKI TERENI
 - ZELENE POVRŠINE
 - SAOBRAĆAJNE POVRŠINE, PJEŠAČKE
 - POVRŠINE I PLATOI (asfalt i granitna kocka)
 - REGULISANO KORITO RIJEKE SOLINE
 - STEPEN OČUVANOSTI OBJEKATA**
 - OBJEKTI U DOBROM STANJU
 - OBJEKTI UPOTREBLJIVI U SADAŠNJEJEM STANJU
 - OBJEKTI NEUPOTREBLJIVI U SADAŠNJEJEM STANJU



- LEGENDA:
- GRANICA OBUHVATA REGULACIONOG PLANA P=45,76 ha
 - GRANICA OBUHVATA PRVE FAZE REALIZACIJE
 - POSTOJEĆI OBJEKTI
 - PLANIRANI OBJEKTI
 - NAMJENA OBJEKATA
 - POSLOVNI OBJEKTI
 - STAMBENI OBJEKTI
 - PARKING GARAŽA
 - SPOMEN OBILJEŽJE
 - ULAZI U OBJEKTE
 - NAMJENA POVRŠINA
 - SPORTSKI TERENI
 - ZELENE POVRŠINE
 - BOTANIČKA BAŠTA
 - POVRŠINE ZA KOLSKI SAOBRAĆAJ U KRETANJU I MIROVANJU
 - UREĐENE PJEŠAČKE POVRŠINE, PLATOI I TROTOARI
 - REGULISANO KORITO RIJEKE SOLINE

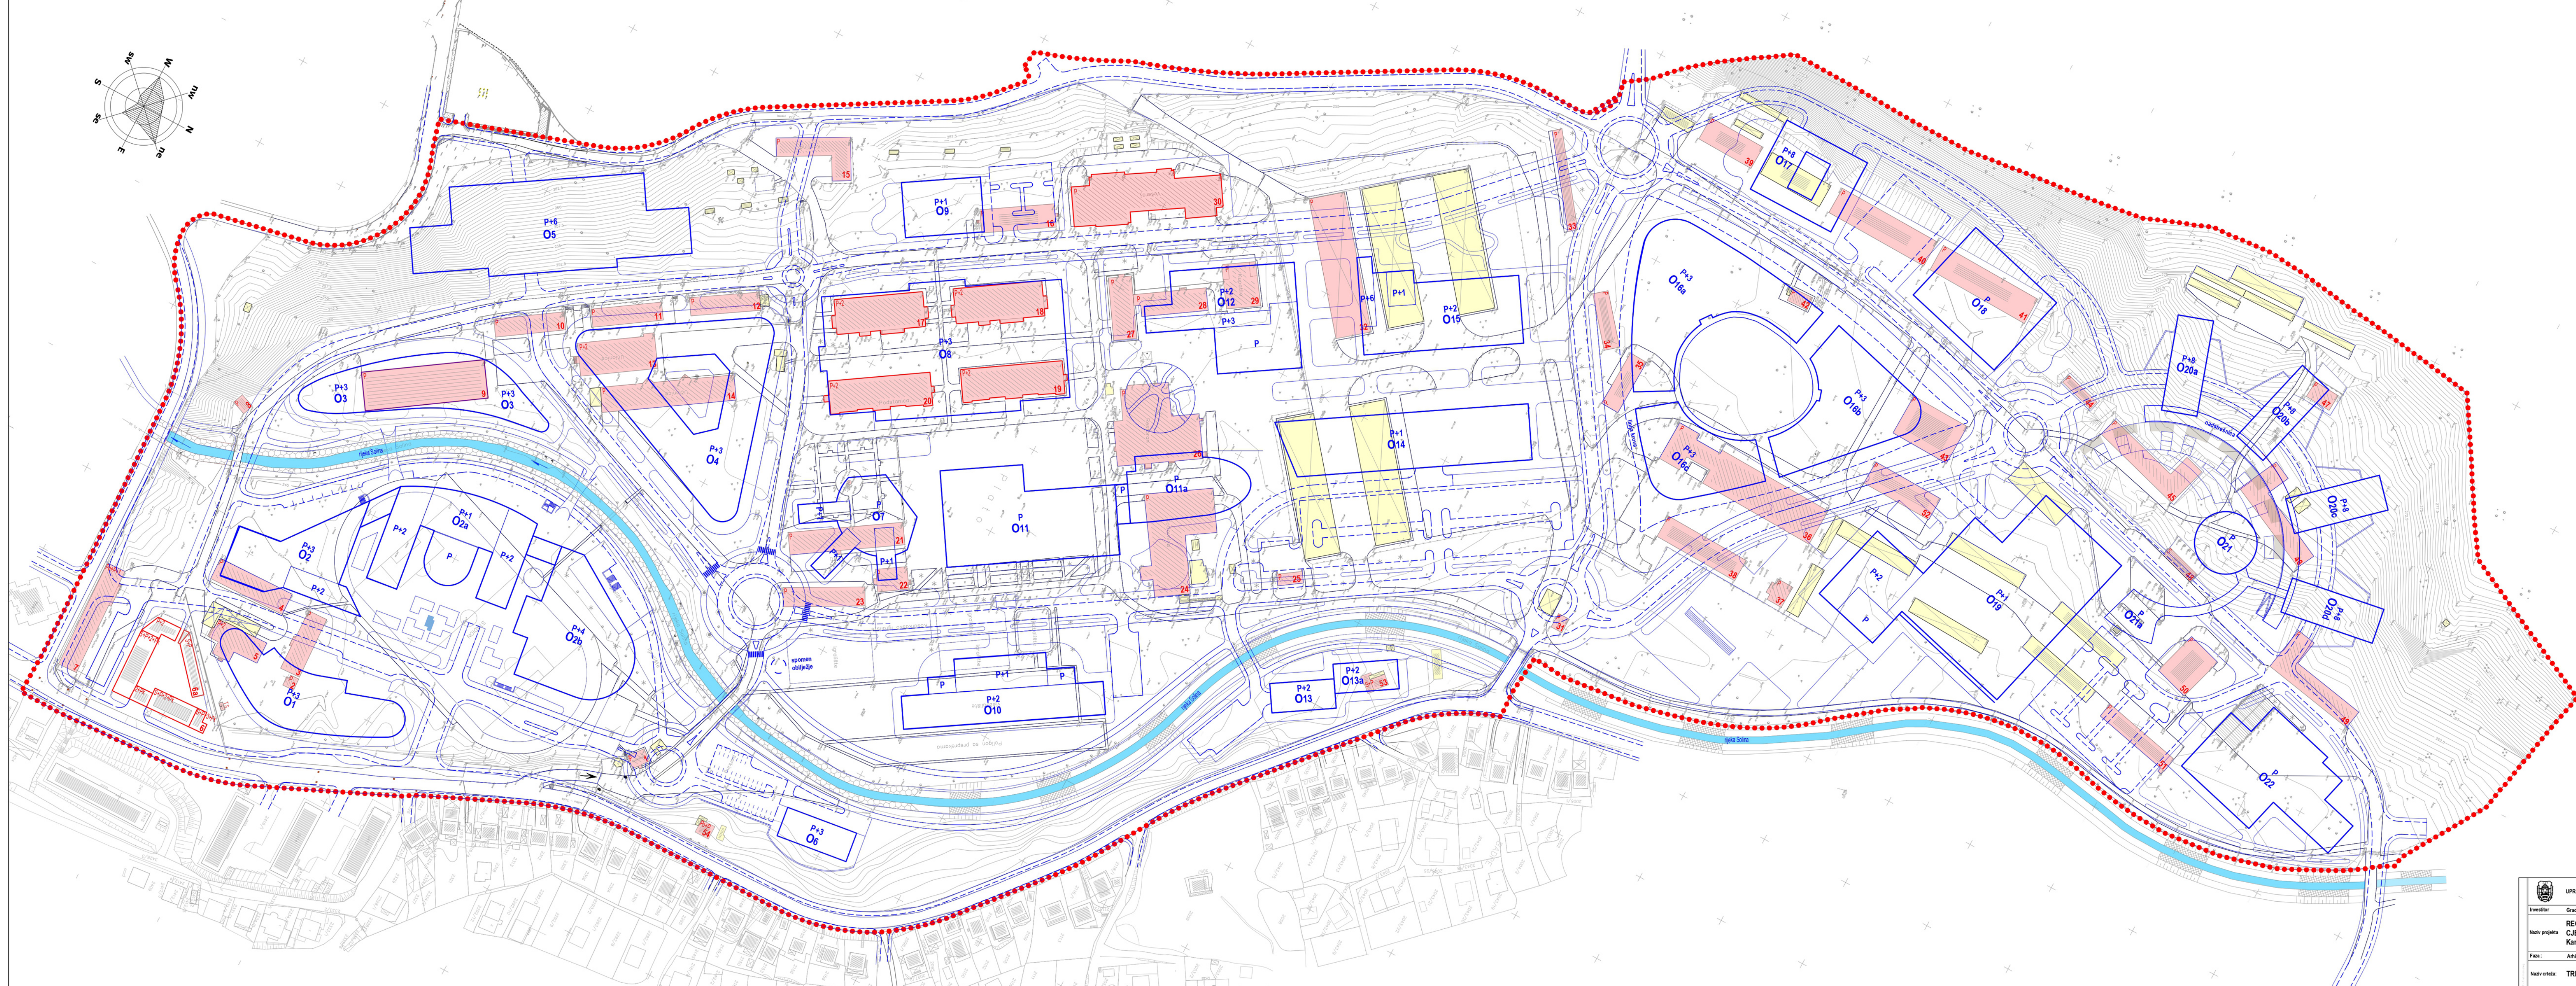

- LEGENDA:**
- GRANICA OBUHVATA
REGULACIONOG PLANA P=45,76 ha
 - POSTOJEĆE STANJE**
 - 1.2.3. GLAVNI OBJEKTI KOJI SE ZADRŽAVAJU
 - 1.2.3. GLAVNI OBJEKTI KOJI SE ZADRŽAVAJU
(rekonstrukcija, dogradnja, nadzidivanje...)
 - GLAVNI OBJEKTI KOJI SE UKLANJAJU
 - POMOĆNI OBJEKTI KOJI SE UKLANJAJU
 - PROJEKTOVANO STANJE**
 - O1, O2... NOVOPROJEKTOVANI OBJEKTI
 - PLANIRANE I REKONSTRUISANI KOLSKI
SAOBRAĆAJ U KRETANJU I MIROVANJU
 - PJEŠAČKE POVRŠINE (biciklistička staza,
trotoari, platoi...)
 - REGULISANO KORITO RJEKE SOLINE