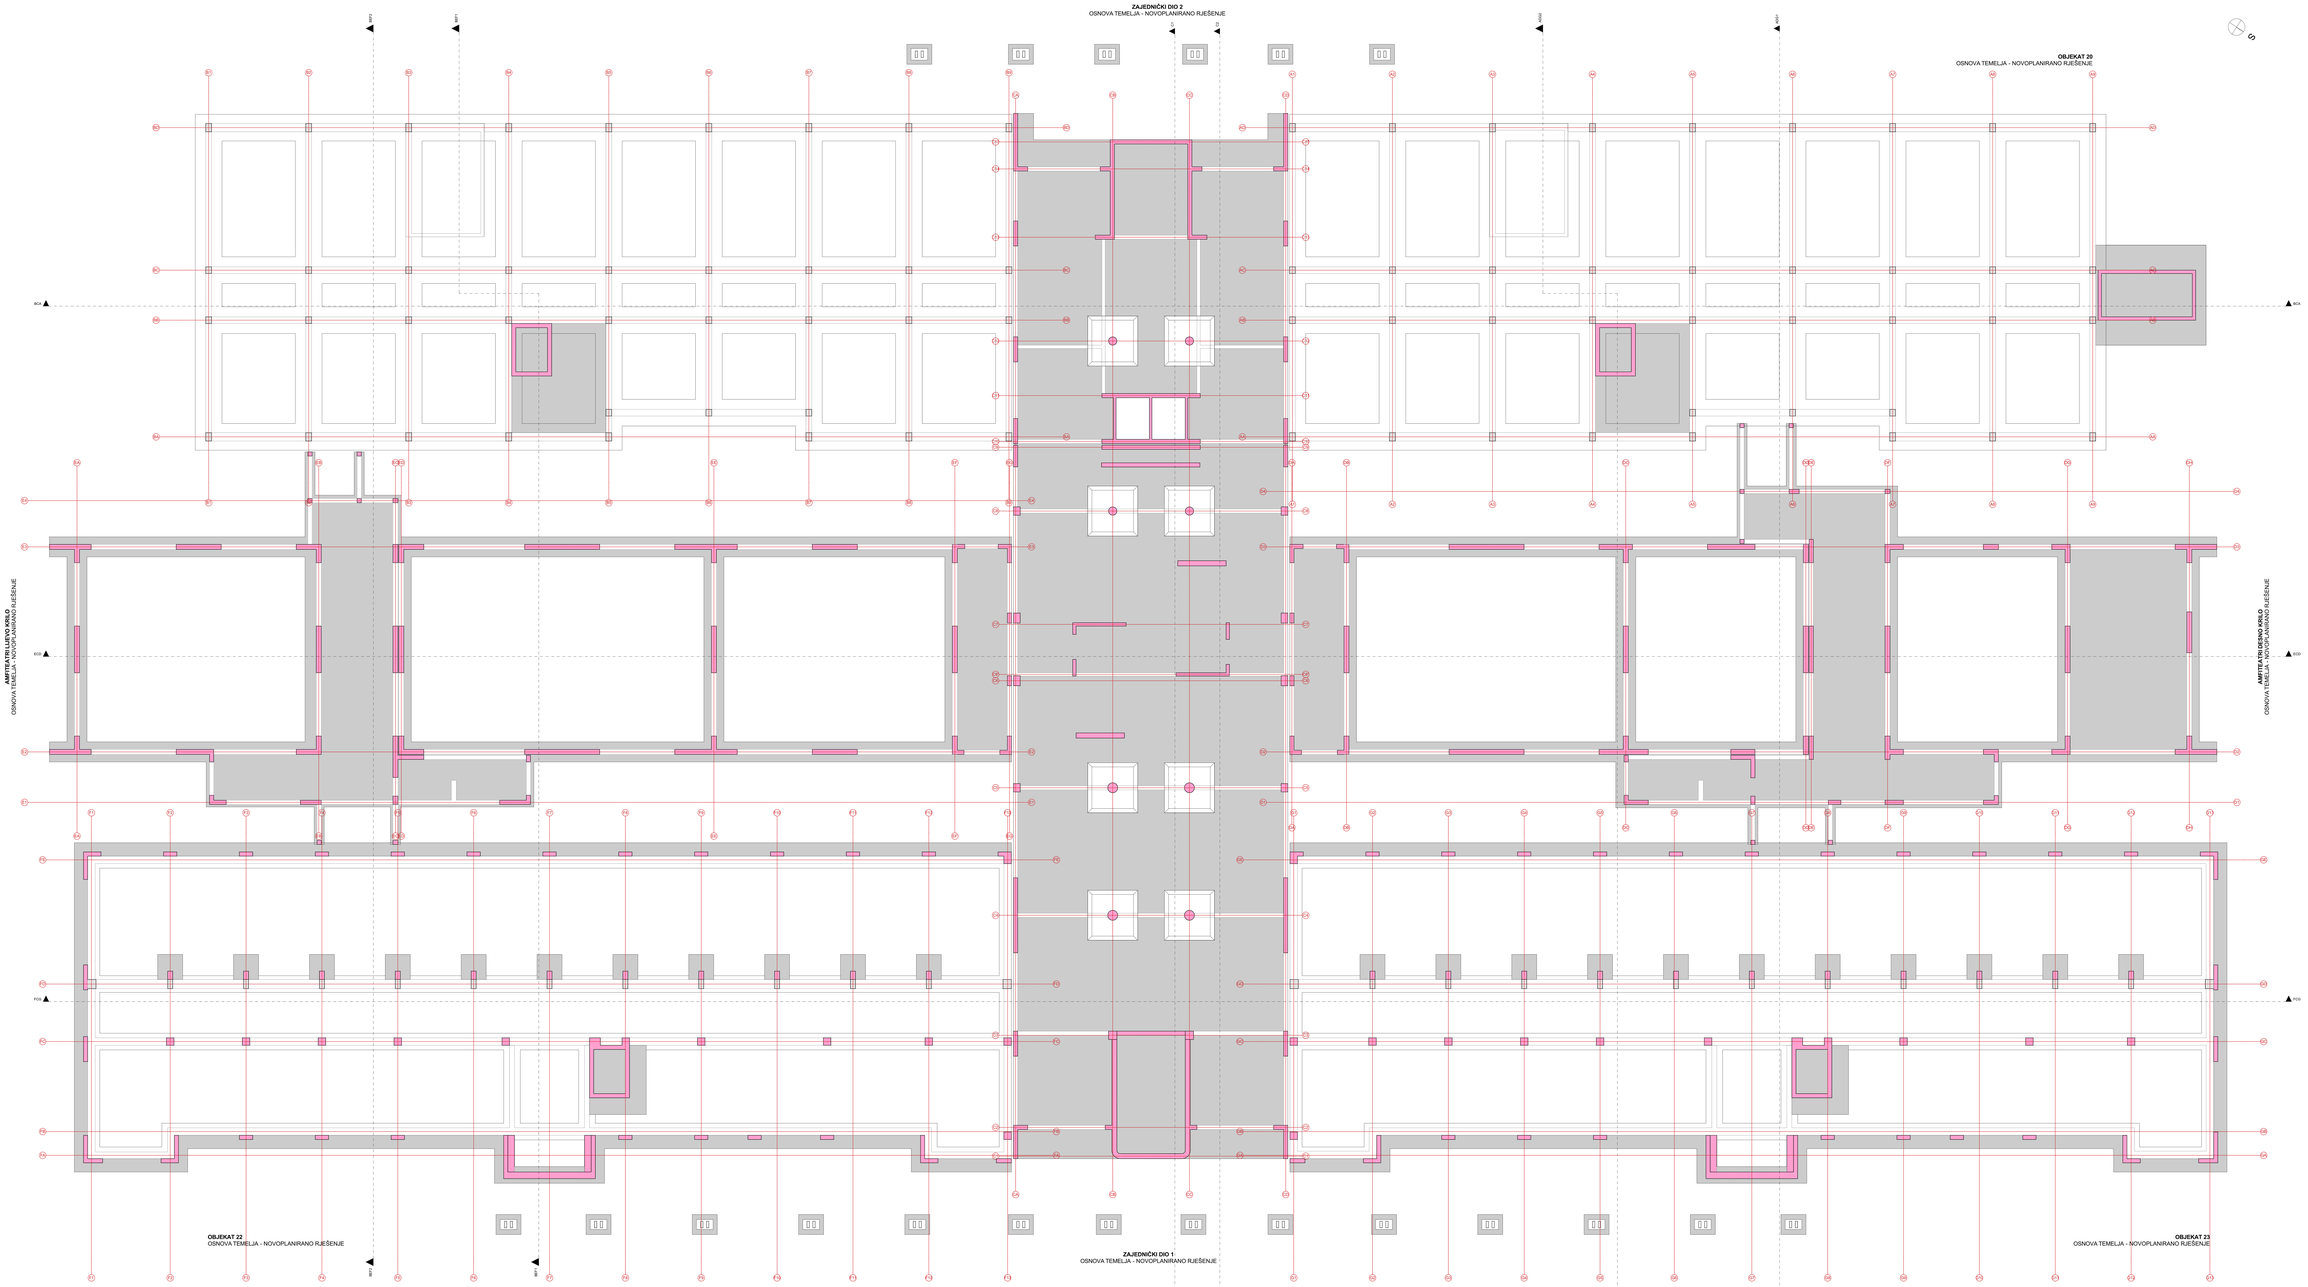


	URBIS CENTAR d.o.o. BANJALUKA
Br. projekta: 1216-R123	Datum: Septembar 2023. godine / Broj crteža: A-N_02 / Razmjera: 1:75
Investitor:	JU UNIVERZITET U TUZLI
Vrsta projekta:	GLAVNI PROJEKAT
Naziv projekta (objekta):	GLAVNI PROJEKAT ZA LEGALIZACIJU BESPRAVNO IZGRAĐENIH GRAĐEVINA NA DIJELU PARCELE IZGRAĐENE KAO K.Č.BR. 1606/1, K.O. TUZLA 4 SA REKONSTRUKCIJOM, DOGRADNJOM I NADOGRADNJOM POSTOJEĆIH OBJEKATA U CILJU ODRŽAVNJE JEDINSTVENE "GRAĐEVINE 7"
Naziv crteža:	**OSNOVA TEMELJA - NOVOPLANIRANO RJEŠENJE**
Projektant rukovalj:	LJUBIŠA ADAMOVIĆ, dipl.inž.arh.
Projektant:	LJUBIŠA ADAMOVIĆ, dipl.inž.arh.

M.P.

2060x1067

ZAJEDNIČKI DIO 2
OSNOVA PRIZEMLJA - NOVOPLANIRANO RJEŠENJE
KOTA PRIZEMLJA +0,34=252,24 mnm

OBJEKAT 21
OSNOVA PRIZEMLJA - NOVOPLANIRANO RJEŠENJE
KOTA PRIZEMLJA +0,06=251,96 mnm

OBJEKAT 20
OSNOVA PRIZEMLJA - NOVOPLANIRANO RJEŠENJE
KOTA PRIZEMLJA +0,34=252,24 mnm

AMFITEATRI LIJEVO KRILO
OSNOVA PRIZEMLJA - NOVOPLANIRANO RJEŠENJE

AMFITEATRI DESNO KRILO
OSNOVA PRIZEMLJA - NOVOPLANIRANO RJEŠENJE

OBJEKAT 22
OSNOVA PRIZEMLJA - NOVOPLANIRANO RJEŠENJE
KOTA PRIZEMLJA -0,28=251,62 M.N.M.

ZAJEDNIČKI DIO 1
OSNOVA PRIZEMLJA - NOVOPLANIRANO RJEŠENJE
KOTA PRIZEMLJA ±0,00=251,90 M.N.M.

OBJEKAT 23
OSNOVA PRIZEMLJA - NOVOPLANIRANO RJEŠENJE
KOTA PRIZEMLJA +0,28=252,18 M.N.M.

OBJEKAT 20 I 21

W 1	VANJSKI ZID Tekstura termoizolacija kamena vuna, 15 cm nosiv zastor, 25,00 cm vrsta: Z-ton	
W 2	VANJSKI ZID Tekstura termoizolacija kamena vuna, 15 cm armirani beton, 25 cm malter, 2 cm	
W 3	VANJSKI ZID Tekstura termoizolacija kamena vuna, 15 cm armirani beton, 20 cm malter, 2 cm	
W 4	VANJSKI ZID Tekstura termoizolacija kamena vuna, 15 cm armirani beton, 25 cm hidroizolacija TPO membrana	
W 5	VANJSKI ZID - atika Tekstura termoizolacija kamena vuna, 15 cm armirani beton, 25 cm termoizolacija XPS, 5 cm hidroizolacija TPO membrana	
W 6	VANJSKI ZID Tekstura termoizolacija kamena vuna, 15 cm armirani beton, 25 cm termoizolacija XPS, 5 cm hidroizolacija TPO membrana	

U 1	UNUTRAŠNJI ZID malter, 2 cm armirani beton, 12 cm malter, 2 cm	
U 2	UNUTRAŠNJI ZID malter, 2 cm pomoćni beton, 15 cm malter, 2 cm	
U 3	UNUTRAŠNJI ZID malter, 2 cm pomoćni beton, 20 cm malter, 2 cm	
U 4	UNUTRAŠNJI ZID malter, 2 cm armirani beton, 25 cm malter, 2 cm	
U 5	UNUTRAŠNJI ZID malter, 2 cm gips-kartonska ploča, 2x1,25 cm mineralna vuna, 5 cm gips-kartonska ploča, 2x1,25 cm	
U 6	UNUTRAŠNJI ZID malter, 2 cm gips-kartonska ploča, 2x1,25 cm gips-kartonska ploča, 2x1,25 cm	

OBJEKAT 22 I 23

W 1	VANJSKI ZID Tekstura termoizolacija kamena vuna, 15 cm nosiv zastor, 25,00 cm vrsta: Z-ton	
W 2	VANJSKI ZID Tekstura termoizolacija kamena vuna, 15 cm armirani beton, 25 cm malter, 2 cm	
W 3	VANJSKI ZID Tekstura termoizolacija kamena vuna, 15 cm armirani beton, 20 cm malter, 2 cm	
W 4	VANJSKI ZID Tekstura termoizolacija kamena vuna, 15 cm armirani beton, 25 cm malter, 2 cm	
W 5	VANJSKI ZID - atika Tekstura termoizolacija kamena vuna, 15 cm armirani beton, 25 cm termoizolacija XPS, 5 cm hidroizolacija TPO membrana	
W 6	VANJSKI ZID - atika ograde Tekstura termoizolacija kamena vuna, 15 cm armirani beton, 25 cm termoizolacija XPS, 5 cm Tekstura	

U 1	UNUTRAŠNJI ZID malter, 2 cm armirani beton, 12 cm malter, 2 cm	
U 2	UNUTRAŠNJI ZID malter, 2 cm pomoćni beton, 15 cm malter, 2 cm	
U 3	UNUTRAŠNJI ZID malter, 2 cm pomoćni beton, 20 cm malter, 2 cm	
U 4	UNUTRAŠNJI ZID malter, 2 cm armirani beton, 25 cm malter, 2 cm	
U 5	UNUTRAŠNJI ZID malter, 2 cm gips-kartonska ploča, 2x1,25 cm mineralna vuna, 5 cm gips-kartonska ploča, 2x1,25 cm	
U 6	UNUTRAŠNJI ZID malter, 2 cm gips-kartonska ploča, 2x1,25 cm gips-kartonska ploča, 2x1,25 cm	

ZAJEDNIČKI DIO I AMFITEATRI

W 1	VANJSKI ZID Tekstura termoizolacija kamena vuna, 15 cm nosiv zastor, 25,00 cm vrsta: Z-ton	
W 2	VANJSKI ZID Tekstura termoizolacija kamena vuna, 15 cm armirani beton, 25 cm malter, 2 cm	
W 3	VANJSKI ZID Tekstura termoizolacija kamena vuna, 15 cm armirani beton, 20 cm malter, 2 cm	
W 4	VANJSKI ZID Tekstura termoizolacija kamena vuna, 15 cm armirani beton, 25 cm hidroizolacija TPO membrana	
W 5	VANJSKI ZID - atika Tekstura termoizolacija kamena vuna, 15 cm armirani beton, 25 cm termoizolacija XPS, 5 cm hidroizolacija TPO membrana	
W 6	VANJSKI ZID Tekstura termoizolacija kamena vuna, 15 cm armirani beton, 25 cm termoizolacija XPS, 5 cm Tekstura	

U 1	UNUTRAŠNJI ZID malter, 2 cm armirani beton, 12 cm malter, 2 cm	
U 2	UNUTRAŠNJI ZID malter, 2 cm pomoćni beton, 15 cm malter, 2 cm	
U 3	UNUTRAŠNJI ZID malter, 2 cm pomoćni beton, 20 cm malter, 2 cm	
U 4	UNUTRAŠNJI ZID malter, 2 cm armirani beton, 25 cm malter, 2 cm	
U 5	UNUTRAŠNJI ZID malter, 2 cm gips-kartonska ploča, 2x1,25 cm mineralna vuna, 5 cm gips-kartonska ploča, 2x1,25 cm	
U 6	UNUTRAŠNJI ZID malter, 2 cm gips-kartonska ploča, 2x1,25 cm gips-kartonska ploča, 2x1,25 cm	

postojeći vidjeni zid
novi zidari sid
novi zidovi i stubovi - armirani beton
nova termoizolacija

Br. projekta: 1216-P/23	Datum: Septembar 2023. godine / Broj crteža: A-N_02 / Razmjera: 1:75
Investitor:	JU UNIVERZITET U TUZLI
Vrsta projekta:	GLAVNI PROJEKAT
Naziv projekta (objekta):	GLAVNI PROJEKAT ZA LEGALIZACIJU BESPRAVNO IZGRAĐENIH GRAĐEVINA NA DIJELU PARCELE IZGRAĐENE KAO K.Č.BR. 19/90/1, K.O. TUZLA 4, SA REKONSTRUKCIJOM, DOGRADNJOM I NADOGRADNJOM POSTOJEĆIH OBJEKATA NA LOKACIJI DORMITORIJE, JEDINSTVENE "GRADEVINE 7"
Naziv crteža:	**OSNOVA PRIZEMLJA - NOVOPLANIRANO RJEŠENJE**
Projektant rukovodilac:	LJUBIŠA ADAMOVIĆ, dipl.ing.arh.
Projektant:	LJUBIŠA ADAMOVIĆ, dipl.ing.arh.

URBIS CENTAR d.o.o. BANJALUKA

M.P.

2060x1067

ZAJEDNIČKI DIO 2
OSNOVA 1. SPRATA - NOVOPLANIRANO RJEŠENJE

OBJEKAT 21
OSNOVA 1. SPRATA - NOVOPLANIRANO RJEŠENJE

OBJEKAT 20
OSNOVA 1. SPRATA - NOVOPLANIRANO RJEŠENJE

AMFITEATAR LIJEVO KRILO
OSNOVA 1. SPRATA - NOVOPLANIRANO RJEŠENJE

AMFITEATAR DESNO KRILO
OSNOVA 1. SPRATA - NOVOPLANIRANO RJEŠENJE

OBJEKAT 22
OSNOVA 1. SPRATA - NOVOPLANIRANO RJEŠENJE

ZAJEDNIČKI DIO 1
OSNOVA 1. SPRATA - NOVOPLANIRANO RJEŠENJE

OBJEKAT 23
OSNOVA 1. SPRATA - NOVOPLANIRANO RJEŠENJE

OBJEKAT 20 I 21

W 1.1	VANJSKI ZID Tekstura termoizolacija kamena vuna, 15 cm kamen sunny, 25,00 cm malter, 2 cm	U 1.1 UNUTRAŠNJI ZID malter, 2 cm termoizolacija kamena vuna, 12 cm malter, 2 cm
W 2.1	VANJSKI ZID Tekstura termoizolacija kamena vuna, 15 cm armiran beton, 25 cm malter, 2 cm	U 2.1 UNUTRAŠNJI ZID malter, 2 cm armiran beton, 20 cm malter, 2 cm
W 3.1	VANJSKI ZID Tekstura termoizolacija kamena vuna, 15 cm armiran beton, 20 cm malter, 2 cm	U 3.1 UNUTRAŠNJI ZID malter, 2 cm armiran beton, 20 cm malter, 2 cm
W 4.1	VANJSKI ZID Tekstura termoizolacija kamena vuna, 15 cm armiran beton, 25 cm termoizolacija XPS, 5 cm hidroizolacija TPO membrana	U 4.1 UNUTRAŠNJI ZID malter, 2 cm gips karton/vuna ploča, 2x1,25 cm mineralna vuna, 5 cm gips karton/vuna ploča, 2x1,25 cm
W 5.1	VANJSKI ZID - atika Tekstura termoizolacija kamena vuna, 15 cm armiran beton, 25 cm termoizolacija XPS, 5 cm hidroizolacija TPO membrana	U 5.1 UNUTRAŠNJI ZID gips karton/vuna ploča, 2x1,25 cm mineralna vuna, 5 cm gips karton/vuna ploča, 2x1,25 cm

OBJEKAT 22 I 23

W 1.2	VANJSKI ZID Tekstura termoizolacija kamena vuna, 15 cm kamen, 25,00 cm malter, 2 cm	U 1.2 UNUTRAŠNJI ZID malter, 2 cm termoizolacija kamena vuna, 12 cm malter, 2 cm
W 2.2	VANJSKI ZID Tekstura termoizolacija kamena vuna, 15 cm armiran beton, 25 cm malter, 2 cm	U 2.2 UNUTRAŠNJI ZID malter, 2 cm armiran beton, 20 cm malter, 2 cm
W 3.2	VANJSKI ZID Tekstura termoizolacija kamena vuna, 15 cm armiran beton, 20 cm malter, 2 cm	U 3.2 UNUTRAŠNJI ZID malter, 2 cm armiran beton, 20 cm malter, 2 cm
W 4.2	VANJSKI ZID Tekstura termoizolacija kamena vuna, 15 cm armiran beton, 25 cm termoizolacija XPS, 5 cm hidroizolacija TPO membrana	U 4.2 UNUTRAŠNJI ZID malter, 2 cm gips karton/vuna ploča, 2x1,25 cm mineralna vuna, 5 cm gips karton/vuna ploča, 2x1,25 cm
W 5.2	VANJSKI ZID - atika Tekstura termoizolacija kamena vuna, 15 cm armiran beton, 25 cm termoizolacija XPS, 5 cm hidroizolacija TPO membrana	U 5.2 UNUTRAŠNJI ZID gips karton/vuna ploča, 2x1,25 cm mineralna vuna, 5 cm gips karton/vuna ploča, 2x1,25 cm
W 6.2	VANJSKI ZID - atika ograde Tekstura termoizolacija kamena vuna, 15 cm armiran beton, 25 cm termoizolacija XPS, 5 cm Tekstura	

ZAJEDNIČKI DIO I AMFITEATRI

W 1.3	VANJSKI ZID Tekstura termoizolacija kamena vuna, 15 cm kamen, 25,00 cm malter, 2 cm	U 1.3 UNUTRAŠNJI ZID malter, 2 cm termoizolacija kamena vuna, 15 cm malter, 2 cm
W 2.3	VANJSKI ZID Tekstura termoizolacija kamena vuna, 15 cm armiran beton, 25 cm malter, 2 cm	U 2.3 UNUTRAŠNJI ZID malter, 2 cm armiran beton, 20 cm malter, 2 cm
W 3.3	VANJSKI ZID Tekstura termoizolacija kamena vuna, 15 cm armiran beton, 30 cm malter, 2 cm	U 3.3 UNUTRAŠNJI ZID malter, 2 cm armiran beton, 20 cm malter, 2 cm
W 4.3	VANJSKI ZID Tekstura termoizolacija kamena vuna, 15 cm armiran beton, 25 cm termoizolacija XPS, 5 cm hidroizolacija TPO membrana	U 4.3 UNUTRAŠNJI ZID malter, 2 cm gips karton/vuna ploča, 2x1,25 cm mineralna vuna, 5 cm gips karton/vuna ploča, 2x1,25 cm
W 5.3	VANJSKI ZID - atika Tekstura termoizolacija kamena vuna, 15 cm armiran beton, 25 cm termoizolacija XPS, 5 cm hidroizolacija TPO membrana	U 5.3 UNUTRAŠNJI ZID malter, 2 cm armiran beton, 25 cm malter, 2 cm
		U 6.3 UNUTRAŠNJI ZID malter, 2 cm armiran beton, 30 cm malter, 2 cm
		U 7.3 UNUTRAŠNJI ZID malter, 2 cm armiran beton, 20 cm malter, 2 cm
		U 8.3 UNUTRAŠNJI ZID malter, 2 cm armiran beton, 25 cm malter, 2 cm
		U 9.3 UNUTRAŠNJI ZID malter, 2 cm armiran beton, 30 cm malter, 2 cm

postojeći zidovi novi zidovi od:
novi zidovi i otvori - armirani beton
nova termoizolacija

Br. projekta: 1216-P/23	Datum: Decembar 2023. godine
Investitor:	JU UNIVERZITET U TUZLI
Vrsta projekta:	GLAVNI PROJEKAT
Naziv projekta (objekta):	GLAVNI PROJEKAT ZA LEGALIZACIJU BESPRAVNO IZGRAĐENIH GRAĐEVINA NA DIJELU PARCELE IZGRAĐENE KAO K.Č.BR. 1606/1, K.O. TUZLA-X ZA REKONSTRUKCIJOM, DOGRADNJOM I NADOGRADNJOM POSTOJEĆIH OBJEKATA U CILJU USPOSTAVLJANJE JEDINSTVENE "GRAĐEVINE 7"
Naziv crteža:	OSNOVA 1. SPRATA - NOVOPLANIRANO RJEŠENJE
Projektant rukovodilac:	LJUBIŠA ADAMOVIĆ, dipl.ing.arh.
Projektant:	LJUBIŠA ADAMOVIĆ, dipl.ing.arh.

URBIS CENTAR d.o.o. BANJALUKA
Broj crteža: A-N_04 | Razmjera: 1:75
M.P.

206Dx1067

ZAJEDNIČKI DIO 2
OSNOVA 2. SPRATA - NOVOPLANIRANO RJEŠENJE

OBJEKAT 21
OSNOVA 2. SPRATA - NOVOPLANIRANO RJEŠENJE

OBJEKAT 20
OSNOVA 2. SPRATA - NOVOPLANIRANO RJEŠENJE

AMFITEATRI LIJEVO KRILO
OSNOVA NIVOETA - NOVOPLANIRANO RJEŠENJE

AMFITEATRI DESNO KRILO
OSNOVA NIVOETA - NOVOPLANIRANO RJEŠENJE

OBJEKAT 22
OSNOVA 2. SPRATA - NOVOPLANIRANO RJEŠENJE

OBJEKAT 23
OSNOVA 2. SPRATA - NOVOPLANIRANO RJEŠENJE

ZAJEDNIČKI DIO 1
OSNOVA 2. SPRATA - NOVOPLANIRANO RJEŠENJE

OBJEKAT 20 I 21

OBJEKAT 22 I 23

ZAJEDNIČKI DIO I AMFITEATRI

- postojeći zidani zid
- novi zidani zid
- novi zidovi i otvaranje - armirani beton
- nova termoizolacija

Br. projekta: 1219-P023	Datum: Septembar 2023. godine
Investitor:	JU UNIVERZITET U TUZLI
Vrsta projekta:	GLAVNI PROJEKAT
Naziv projekta (objekta):	GLAVNI PROJEKAT ZA LEGALIZACIJU BESPRAVNO IZGRAĐENIH GRAĐEVINA NA DIJELU PARCELE IZGRAĐENE KAO K.Č.BR. 1909/1, K.O. TUZLA-X SA REKONSTRUKCIJOM, DOGRADNJOM I NADOGRADNJOM POSTOJEĆEG OBJEKATA ZA LOGO IZGRAĐENE, JEDINSTVENE "GRADEVINE 7"
Naziv crteža:	**OSNOVA 2. SPRATA - NOVOPLANIRANO RJEŠENJE**
Projektant rukovaj:	LJUBIŠA ADAMOVIĆ, dipl.ing.arh.
Projektant:	LJUBIŠA ADAMOVIĆ, dipl.ing.arh.

URBIS CENTAR d.o.o. BANJALUKA
Broj crteža: A-N_02 | Razmjera: 1:75

M.P.

2060x1067

ZAJEDNIČKI DIO 2
OSNOVA 3. SPRATA - NOVOPLANIRANO RJEŠENJE

OBJEKAT 21
OSNOVA 3. SPRATA - NOVOPLANIRANO RJEŠENJE

OBJEKAT 20
OSNOVA 3. SPRATA - NOVOPLANIRANO RJEŠENJE

AMFITEATAR LIJEVO KRILO
OSNOVA KROVA - NOVOPLANIRANO RJEŠENJE

AMFITEATAR DESNO KRILO
OSNOVA KROVA - NOVOPLANIRANO RJEŠENJE

OBJEKAT 22
OSNOVA 3. SPRATA - NOVOPLANIRANO RJEŠENJE

ZAJEDNIČKI DIO 1
OSNOVA 3. SPRATA - NOVOPLANIRANO RJEŠENJE

OBJEKAT 23
OSNOVA 3. SPRATA - NOVOPLANIRANO RJEŠENJE

OBJEKAT 20 I 21

W-1 VANJSKI ZID
Tabela
termoizolacija kamena vuna, 15 cm
kamena vuna, 25-30 cm
vrelina - 2 cm

W-2 VANJSKI ZID
Tabela
termoizolacija kamena vuna, 15 cm
ploča armirani beton, 20 cm
malter, 2 cm

W-3 VANJSKI ZID
Tabela
termoizolacija kamena vuna, 15 cm
armirano betonska ploča, 25 cm
malter, 2 cm

W-4 VANJSKI ZID
Tabela
termoizolacija kamena vuna, 15 cm
armirano betonska ploča, 25 cm
termoizolacija XPS, 5 cm
hidroizolacija TPO membrana

W-5 VANJSKI ZID - atika
Tabela
termoizolacija kamena vuna, 15 cm
armirano betonska ploča, 25 cm
termoizolacija XPS, 5 cm
hidroizolacija TPO membrana

UNUTRAŠNJI ZID
malter, 2 cm
armirano betonska ploča, 12 cm
malter, 2 cm

UNUTRAŠNJI ZID
malter, 2 cm
armirano betonska ploča, 15 cm
malter, 2 cm

UNUTRAŠNJI ZID
malter, 2 cm
armirano betonska ploča, 20 cm
malter, 2 cm

UNUTRAŠNJI ZID
malter, 2 cm
armirano betonska ploča, 25 cm
malter, 2 cm

UNUTRAŠNJI ZID
malter, 2 cm
armirano betonska ploča, 2x1,25 cm
mineralna vuna, 5 cm
gips-kartonska ploča, 2x1,25 cm

UNUTRAŠNJI ZID
malter, 2 cm
armirano betonska ploča, 2x1,25 cm
mineralna vuna, 5 cm
gips-kartonska ploča, 2x1,25 cm

OBJEKAT 22 I 23

W-1 VANJSKI ZID
Tabela
termoizolacija kamena vuna, 15 cm
kamena vuna, 25-30 cm
vrelina - 2 cm

W-2 VANJSKI ZID
Tabela
termoizolacija kamena vuna, 15 cm
kamena vuna, 25-30 cm
malter, 2 cm

W-3 VANJSKI ZID
Tabela
termoizolacija kamena vuna, 15 cm
armirano betonska ploča, 20 cm
malter, 2 cm

W-4 VANJSKI ZID
Tabela
termoizolacija kamena vuna, 15 cm
armirano betonska ploča, 25 cm
malter, 2 cm

W-5 VANJSKI ZID - atika
Tabela
termoizolacija kamena vuna, 15 cm
armirano betonska ploča, 25 cm
termoizolacija XPS, 5 cm
hidroizolacija TPO membrana

W-6 VANJSKI ZID - atika ograde
Tabela
termoizolacija kamena vuna, 15 cm
armirano betonska ploča, 25 cm
termoizolacija XPS, 5 cm
Tabela

UNUTRAŠNJI ZID
malter, 2 cm
armirano betonska ploča, 12 cm
malter, 2 cm

UNUTRAŠNJI ZID
malter, 2 cm
armirano betonska ploča, 20 cm
malter, 2 cm

UNUTRAŠNJI ZID
malter, 2 cm
armirano betonska ploča, 25 cm
malter, 2 cm

UNUTRAŠNJI ZID
malter, 2 cm
armirano betonska ploča, 2x1,25 cm
mineralna vuna, 5 cm
gips-kartonska ploča, 2x1,25 cm

UNUTRAŠNJI ZID
malter, 2 cm
armirano betonska ploča, 2x1,25 cm
mineralna vuna, 5 cm
gips-kartonska ploča, 2x1,25 cm

ZAJEDNIČKI DIO I AMFITEATRI

W-1 VANJSKI ZID
Tabela
termoizolacija kamena vuna, 15 cm
kamena vuna, 25-30 cm
vrelina - 2 cm

W-2 VANJSKI ZID
Tabela
termoizolacija kamena vuna, 15 cm
armirano betonska ploča, 20 cm
malter, 2 cm

W-3 VANJSKI ZID
Tabela
termoizolacija kamena vuna, 15 cm
armirano betonska ploča, 25 cm
malter, 2 cm

W-4 VANJSKI ZID
Tabela
termoizolacija kamena vuna, 15 cm
armirano betonska ploča, 25 cm
termoizolacija XPS, 5 cm
hidroizolacija TPO membrana

W-5 VANJSKI ZID - atika
Tabela
termoizolacija kamena vuna, 15 cm
armirano betonska ploča, 25 cm
termoizolacija XPS, 5 cm
hidroizolacija TPO membrana

UNUTRAŠNJI ZID
malter, 2 cm
armirano betonska ploča, 12 cm
malter, 2 cm

UNUTRAŠNJI ZID
malter, 2 cm
armirano betonska ploča, 20 cm
malter, 2 cm

UNUTRAŠNJI ZID
malter, 2 cm
armirano betonska ploča, 25 cm
malter, 2 cm

UNUTRAŠNJI ZID
malter, 2 cm
armirano betonska ploča, 2x1,25 cm
mineralna vuna, 5 cm
gips-kartonska ploča, 2x1,25 cm

UNUTRAŠNJI ZID
malter, 2 cm
armirano betonska ploča, 2x1,25 cm
mineralna vuna, 5 cm
gips-kartonska ploča, 2x1,25 cm

postojeći vidam zid
novi ziđam zid
novi ziđam i sidrenje - armirani beton
nova termoizolacija

Br. projekta: 1216-P023	Datum: Septembar 2023. godine
Investitor:	JU UNIVERZITET U TUZLI
Vrsta projekta:	GLAVNI PROJEKAT
Naziv projekta (objekta):	GLAVNI PROJEKAT ZA LEGALIZACIJU BESPRAVNO IZGRAĐENIH GRAĐEVINA NA DIJELU PARCELE IZGRAĐENE KAO K.Č.BR. 1606/1, K.O. TUZLA 4 SA REKONSTRUKCIJOM, DOGRADNJOM I NADOGRADNJOM POSTOJEĆIH OBJEKATA U CILJU IZGRADNJE JEDINSTVENE "GRAĐEVINE 7"
Naziv crteža:	OSNOVA 3. SPRATA - NOVOPLANIRANO RJEŠENJE
Projektant rukovaj:	LJUBIŠA ADAMOVIĆ, dipl.ing.građ.
Projektant:	LJUBIŠA ADAMOVIĆ, dipl.ing.građ.

URBIS CENTAR d.o.o. BANJALUKA
Broj crteža: A-N_06 | Razmjera: 1:75


M.P.

2060x1067

ZAJEDNIČKI DIO 2
OSNOVA KROVIŠTA - NOVOPLANIRANO RJEŠENJE

OBJEKAT 21
OSNOVA KROVIŠTA - NOVOPLANIRANO RJEŠENJE

OBJEKAT 20
OSNOVA KROVIŠTA - NOVOPLANIRANO RJEŠENJE

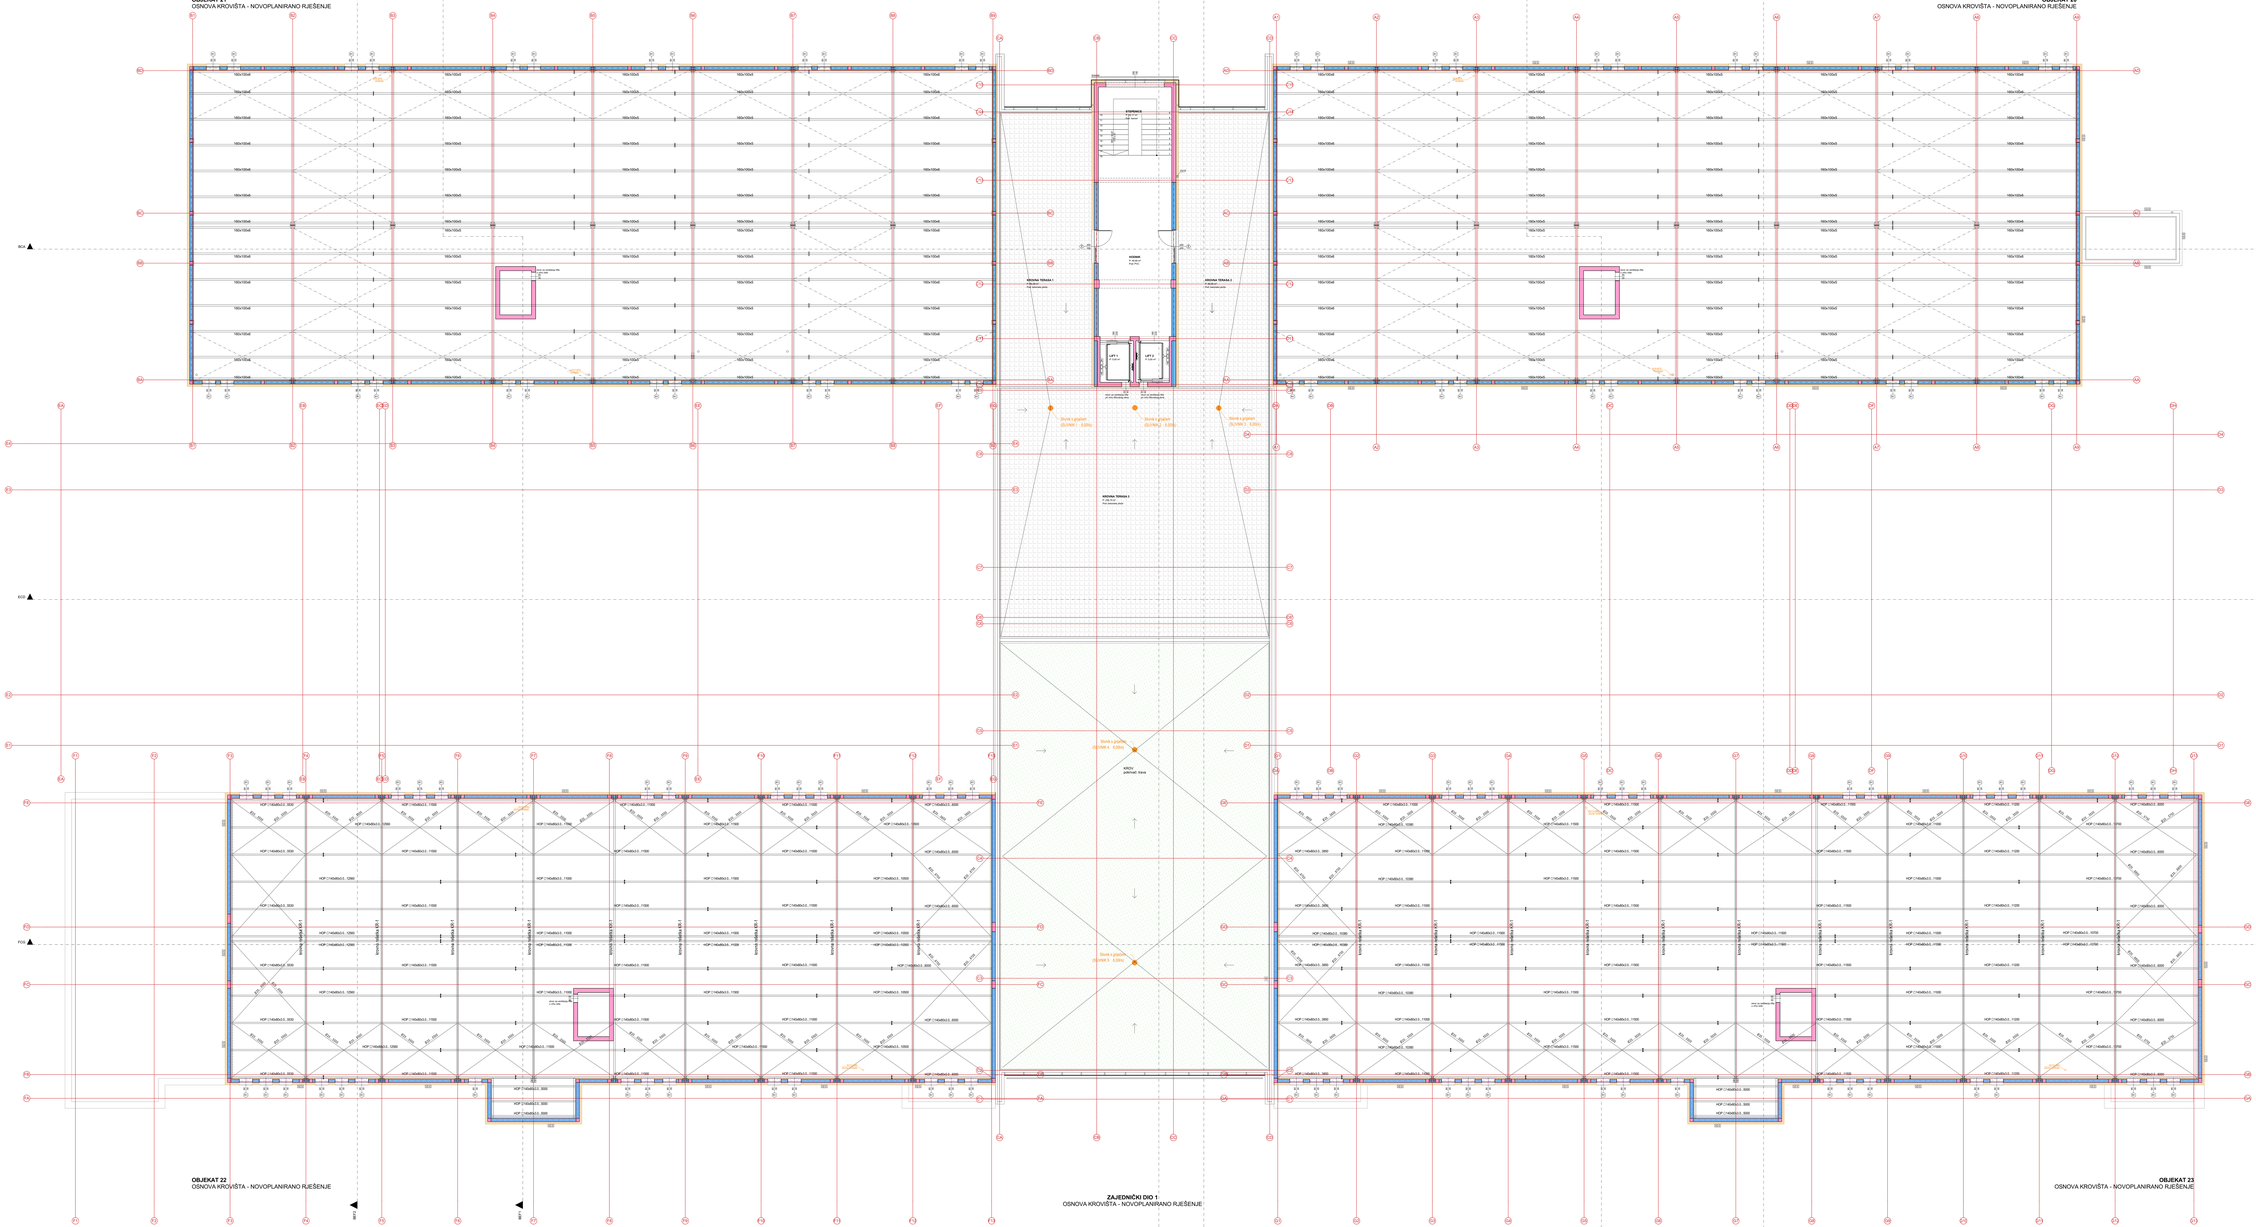

OBJEKAT 20 I 21

KI 4	VRUĆI ZID Tekstil termoizolacija kamena vuna, 15 cm armirano betona, 20 cm malter, 2 cm	UI 4 UNUTRAŠNJI ZID malter, 2 cm armirano betona, 25 cm malter, 2 cm
KI 5	VRUĆI ZID - atika Tekstil termoizolacija kamena vuna, 15 cm armirano betona, 20 cm termoizolacija XPS, 5 cm hidroizolacija TPO membrana	UI 5 UNUTRAŠNJI ZID malter, 2 cm armirano betona, 20 cm mineralna vuna, 10 cm gips-karlonska ploča, 2x1,25 cm
KI 6	VRUĆI ZID - atika Tekstil termoizolacija kamena vuna, 15 cm armirano betona, 20 cm termoizolacija XPS, 5 cm hidroizolacija TPO membrana	UI 6 UNUTRAŠNJI ZID gips-karlonska ploča, 2x1,25 cm mineralna vuna, 10 cm gips-karlonska ploča, 2x1,25 cm

OBJEKAT 22 I 23

KI 1	VRUĆI ZID Tekstil termoizolacija kamena vuna, 15 cm armirano betona, 20 cm malter, 2 cm	UI 1 UNUTRAŠNJI ZID malter, 2 cm armirano betona, 12 cm malter, 2 cm
KI 2	VRUĆI ZID Tekstil termoizolacija kamena vuna, 15 cm armirano betona, 20 cm malter, 2 cm	UI 2 UNUTRAŠNJI ZID malter, 2 cm poroblokirano blok, 15 cm malter, 2 cm
KI 3	VRUĆI ZID Tekstil termoizolacija kamena vuna, 15 cm poroblokirano blok, 20 cm malter, 2 cm	UI 3 UNUTRAŠNJI ZID malter, 2 cm poroblokirano blok, 20 cm malter, 2 cm
KI 4	VRUĆI ZID Tekstil termoizolacija kamena vuna, 15 cm armirano betona, 25 cm malter, 2 cm	UI 4 UNUTRAŠNJI ZID malter, 2 cm armirano betona, 25 cm
KI 5	VRUĆI ZID - atika Tekstil termoizolacija kamena vuna, 15 cm armirano betona, 25 cm termoizolacija XPS, 5 cm hidroizolacija TPO membrana	UI 5 UNUTRAŠNJI ZID malter, 2 cm gips-karlonska ploča, 2x1,25 cm mineralna vuna, 10 cm gips-karlonska ploča, 2x1,25 cm
KI 6	VRUĆI ZID - atika ograde Tekstil termoizolacija kamena vuna, 15 cm armirano betona, 25 cm termoizolacija XPS, 5 cm Tekstil	UI 6 UNUTRAŠNJI ZID gips-karlonska ploča, 2x1,25 cm mineralna vuna, 5 cm gips-karlonska ploča, 2x1,25 cm

ZAJEDNIČKI DIO I AMFITEATRI

KI 1	VRUĆI ZID Tekstil termoizolacija kamena vuna, 15 cm armirano betona, 20 cm malter, 2 cm	UI 1 UNUTRAŠNJI ZID malter, 2 cm poroblokirano blok, 15 cm malter, 2 cm
KI 2	VRUĆI ZID Tekstil termoizolacija kamena vuna, 15 cm poroblokirano blok, 30 cm malter, 2 cm	UI 2 UNUTRAŠNJI ZID malter, 2 cm poroblokirano blok, 20 cm malter, 2 cm
KI 3	VRUĆI ZID Tekstil termoizolacija kamena vuna, 15 cm armirano betona, 25 cm malter, 2 cm	UI 3 UNUTRAŠNJI ZID malter, 2 cm poroblokirano blok, 20 cm malter, 2 cm
KI 4	VRUĆI ZID - atika Tekstil termoizolacija kamena vuna, 15 cm armirano betona, 15 cm termoizolacija XPS, 5 cm hidroizolacija TPO membrana	UI 4 UNUTRAŠNJI ZID malter, 2 cm armirano betona, 25 cm malter, 2 cm
		UI 5 UNUTRAŠNJI ZID malter, 2 cm armirano betona, 30 cm malter, 2 cm

postojeći stubni zid
novi stubni zid
novi zidovi i stubovi - armirani beton
nova termoizolacija


OBJEKAT 22
OSNOVA KROVIŠTA - NOVOPLANIRANO RJEŠENJE

ZAJEDNIČKI DIO 1
OSNOVA KROVIŠTA - NOVOPLANIRANO RJEŠENJE


OBJEKAT 23
OSNOVA KROVIŠTA - NOVOPLANIRANO RJEŠENJE


URBIS CENTAR d.o.o. BANJALUKA	
Br. projekta: 1216-P/23	Datum: Septembar 2023. godine / Broj crteža: A-N_07 / Razmjera: 1:75
Investitor:	JU UNIVERZITET U TUZLI
Vrsta projekta:	GLAVNI PROJEKAT
Naziv projekta (objekta):	GLAVNI PROJEKAT ZA LEGALIZACIJU BESPRAVNO IZGRAĐENIH GRAĐEVINA NA DIJELU PARCELE IZGRAĐENE KAO K.Č.BR. 1909/1, K.O. TUZLA-X ZA REKONSTRUKCIJUDR, ODGRAĐIVANJA I NADOGRAĐIVANJEM POSTOJEĆIH OBJEKATA I OSLAJ IZGRADNJE JEDINSTVENE "GRADEVINE 7"
Naziv crteža:	**OSNOVA KROVIŠTA - NOVOPLANIRANO RJEŠENJE**
Projektant rukovaj:	LJUBIŠA ADAMOVIĆ, dipl.inž.arh.
Projektant:	LJUBIŠA ADAMOVIĆ, dipl.inž.arh. M.P.

206Dx1067

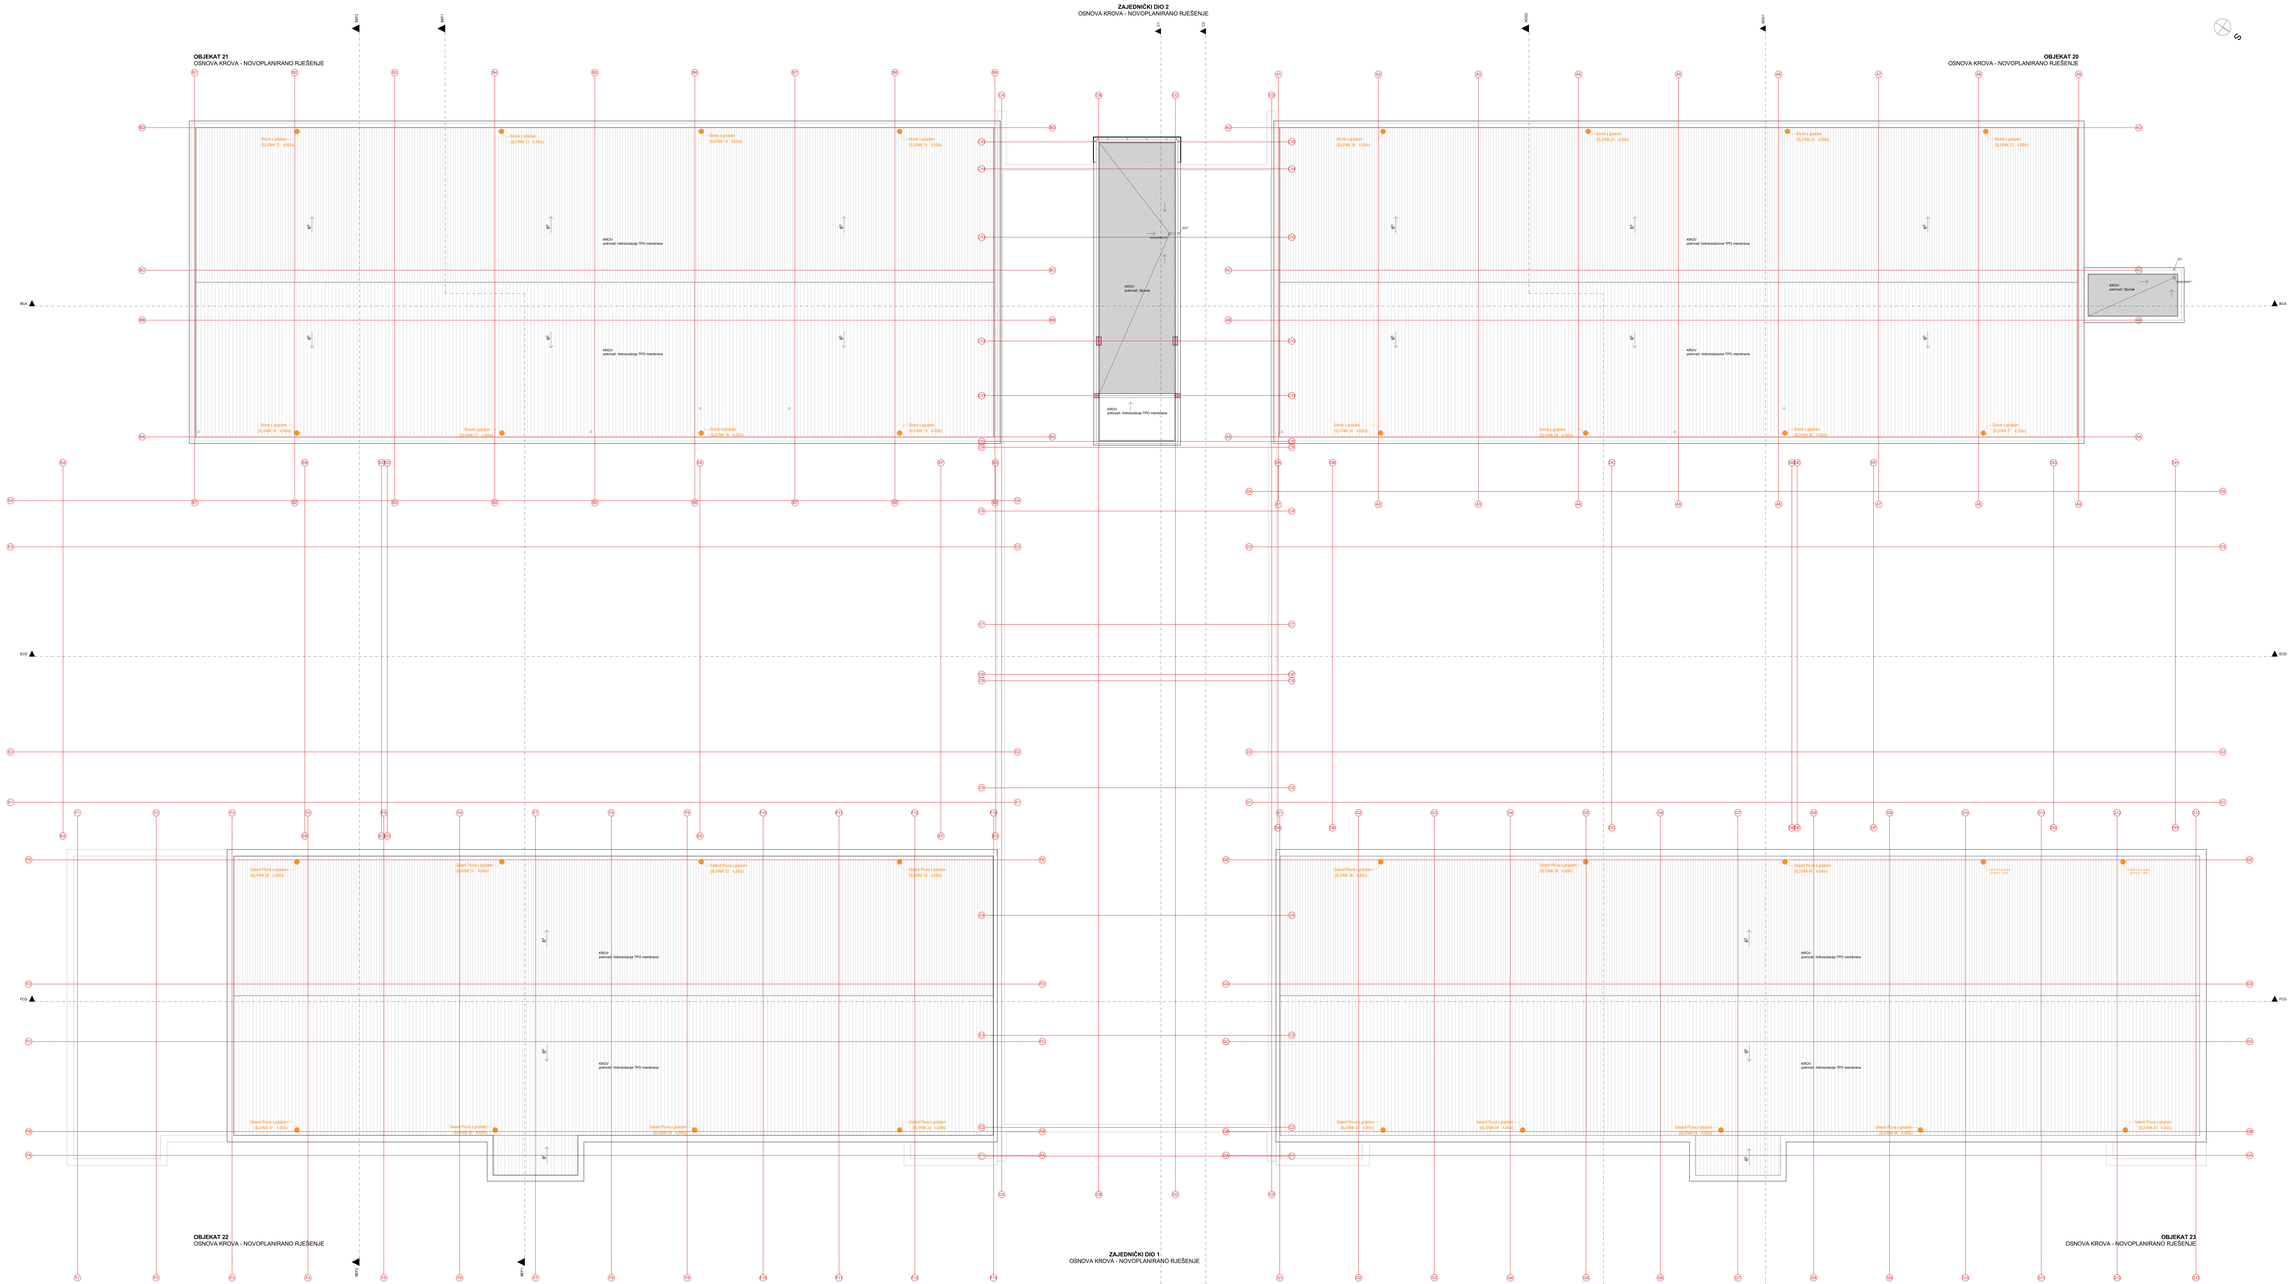
ZAJEDNIČKI DIO 2
OSNOVA KROVA - NOVOPLANIRANO RJEŠENJE
OBJEKAT 21
OSNOVA KROVA - NOVOPLANIRANO RJEŠENJE
OBJEKAT 20
OSNOVA KROVA - NOVOPLANIRANO RJEŠENJE
OBJEKAT 22
OSNOVA KROVA - NOVOPLANIRANO RJEŠENJE
ZAJEDNIČKI DIO 1
OSNOVA KROVA - NOVOPLANIRANO RJEŠENJE
OBJEKAT 23
OSNOVA KROVA - NOVOPLANIRANO RJEŠENJE
KROV
pokrivač: hidroizolacija TPO membrana
KROV
pokrivač: šljunak
Strešni prozor
Strešni prozor
Strešni prozor


GK-1
GK-2
GK-3
GK-4
GK-5
GK-6
GK-7
GK-8
GV-1
GV-2
GV-3
GV-4
GV-5
GV-6
GV-7
GV-8
GV-9
GV-10
GPT-1
GPT-2
G

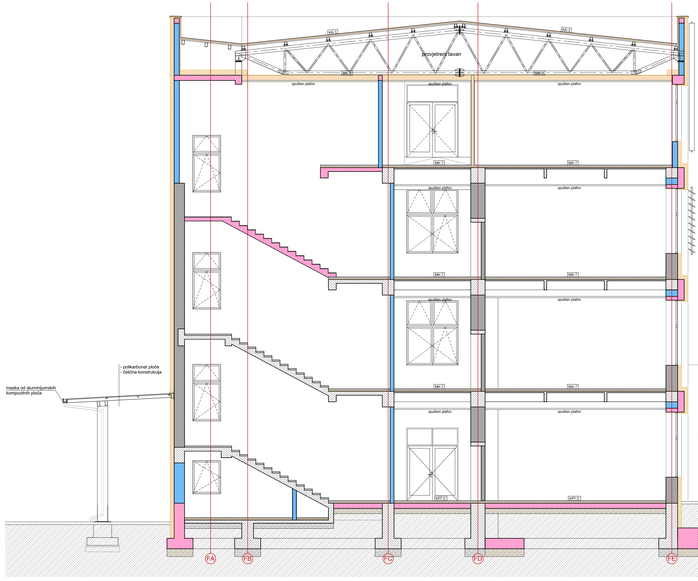

(GK-1)
(GK-2)
(GK-3)
(GK-4)
(GK-5)
(GK-6)
(GK-7)
(GK-8)
(GPT-1)
(GPT-2)
(GPT-

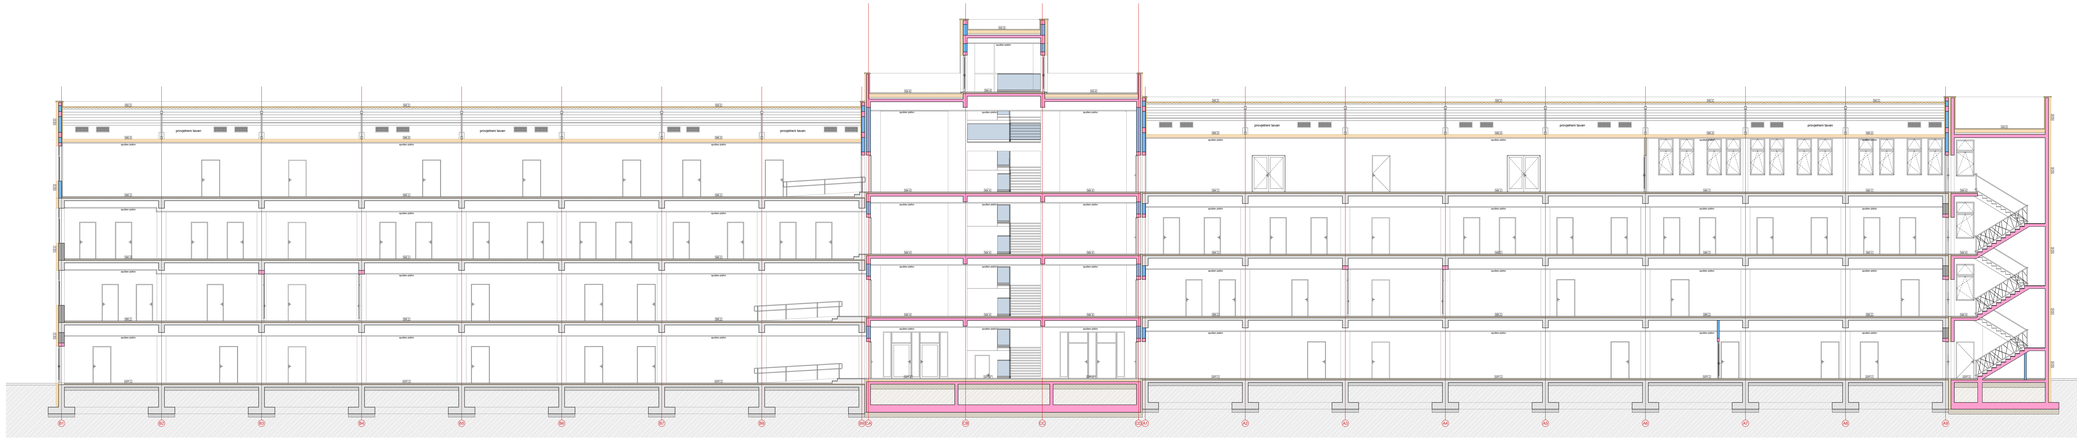

OBJEKAT 21
PRESJEK BCA-BCA - NOVOPLANIRANO RJEŠENJE

ZAJEDNIČKI DIO 2
PRESJEK BCA-BCA - NOVOPLANIRANO RJEŠENJE

OBJEKAT 20
PRESJEK BCA-BCA - NOVOPLANIRANO RJEŠENJE

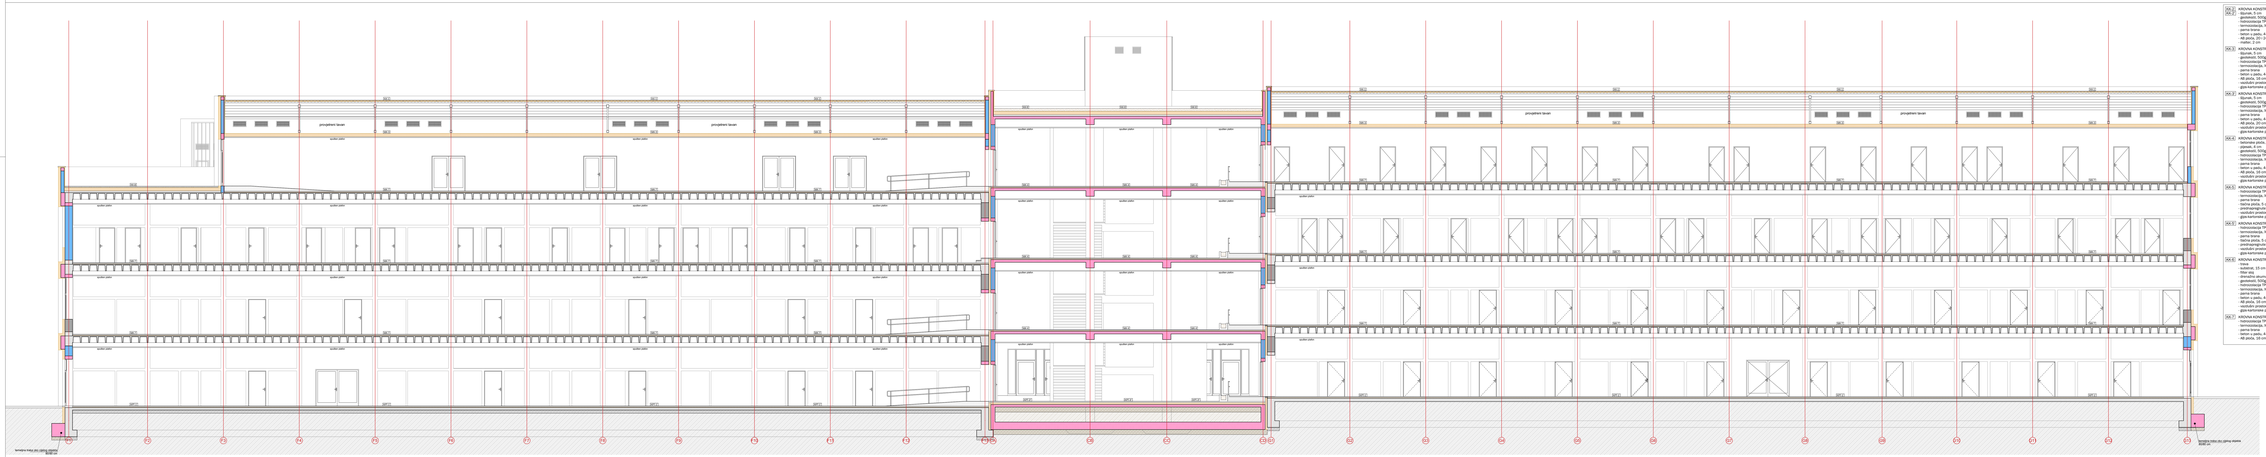

OBJEKAT 22
PRESJEK FCG-FCG - NOVOPLANIRANO RJEŠENJE

ZAJEDNIČKI DIO
PRESJEK FCG-FCG - NOVOPLANIRANO RJEŠENJE

OBJEKAT 23
PRESJEK FCG-FCG - NOVOPLANIRANO RJEŠENJE

2060x841

OBJEKAT 20 | 21

KONSTRUKCIJA PODA NA TLU
- PVC pod, 5 cm
- arm. cementni estrih, 5 cm
- PE folija
- hidroizolacija
- **AB ploča ploča, 12 cm**
- tampon, 20 cm

KONSTRUKCIJA PODA NA TLU
- keramika, 3 cm
- cementni estrih, 5 cm
- PE folija
- termoizolacija XPS, 8 cm
- hidroizolacija
- **AB ploča ploča, 12 cm**
- tampon, 20 cm

KROVNA KONSTRUKCIJA
- hidroizolacija TPO membrana
- termoizolacija XPS, 5 cm
- parna brana, hidroizolacija MPB2
- čeona pohoniranica
- beton u padu, 4-10 cm
- **AB ploča, 20 cm**
- malter, 2 cm

KROVNA KONSTRUKCIJA
- šljunak, 5 cm
- geotekstil, 500g/m²
- hidroizolacija TPO membrana
- termoizolacija XPS, 30, 20 cm
- parna brana
- beton u padu, 4-10 cm
- **AB ploča, 20 cm**
- **ojačanje ploče, 40 cm**
- **vodonepropusni beton, 30 cm**
- **vodotijesni prsten**
- **glatka kamenarska ploča 1,25 cm**

MEĐUSPRATNA KONSTRUKCIJA
- PVC pod, 5 cm
- arm. cementni estrih, 5 cm
- PE folija
- termoizolacija XPS, 8 cm
- hidroizolacija
- **AB ploča, 20 cm**
- **glatka kamenarska ploča 1,25 cm na podnomodulacij**

MEĐUSPRATNA KONSTRUKCIJA
- keramika, 3 cm
- cementni estrih, 5 cm
- PE folija
- termoizolacija XPS, 8 cm
- hidroizolacija
- **AB ploča, 20 cm**
- **glatka kamenarska ploča 1,25 cm**

MEĐUSPRATNA KONSTRUKCIJA
- termoizolacija mineralna vuna, 20 cm
- parna brana
- **glatka kamenarska ploča 1,25 cm na podnomodulacij**

VANJSKI ZID
- fasada
- termoizolacija kamena vuna, 15 cm
- armirani beton, 25 cm
- malter, 2 cm

VANJSKI ZID
- fasada
- termoizolacija kamena vuna, 15 cm
- armirani beton, 20 cm
- malter, 2 cm





























































postojeći zidani zid
novi zidani zid
novi zidovi i stubovi - armirani beton
nova termoizolacija

URBIS CENTAR d.o.o. BANJALUKA

Br. projekta: 0/18-PZ3	Datum: Decembar 2020. godine / Broj crteža: A-?? / Razmjera: 1:75
Investitor	AJ UNIVERZITET U TUZLI
Vrsta projekta	GLAVNI PROJEKAT
Naziv projekta (objekta)	GLAVNI PROJEKAT ZA IZGRADNJU BESPRAVNO IZGRAĐENIH GRAĐEVINA NA KATASTARSKOJ PARCELI BROJ 1/1 KO TUZLA GRAD, U ULICI SA REKONSTRUKCIJOM, DOGRADNJOM I NADOGRADNJOM POSTOJEĆIH OBJEKATA U CILJU IZGRADNJE JEDINSTVENE "GRAĐEVINE 1"
Projektant vodilj	LJUBIŠA ADAMOVIĆ, dipl.inž.arh.
Projektant	LJUBIŠA ADAMOVIĆ, dipl.inž.arh. M.P.

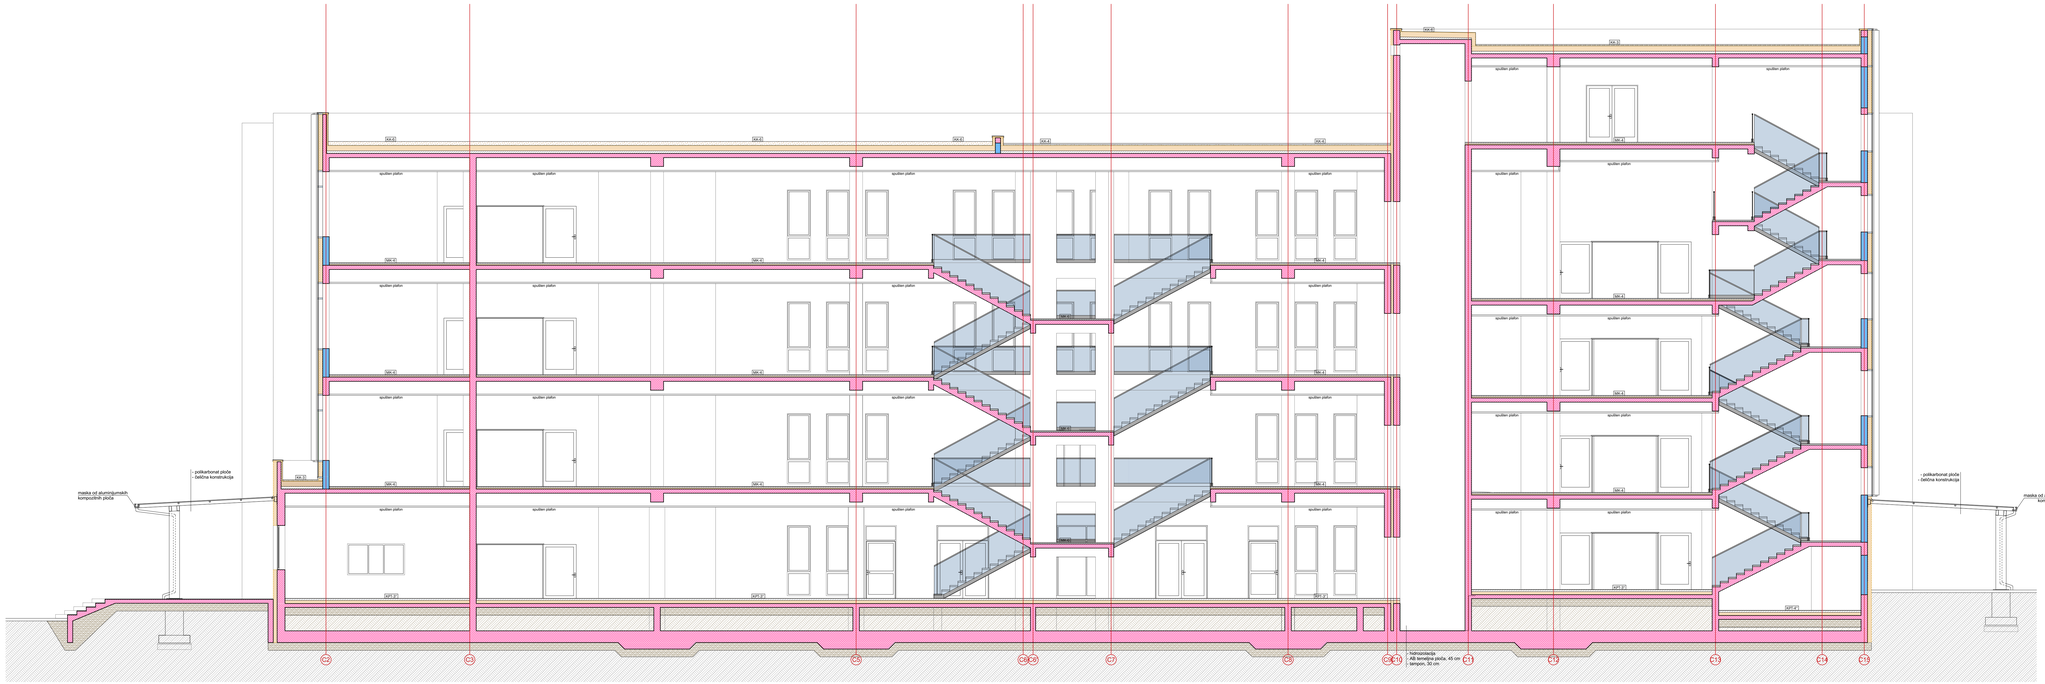

ZAJEDNIČKI DIO
PRESJEK C1-C1 - NOVOPLANIRANO RJEŠENJE

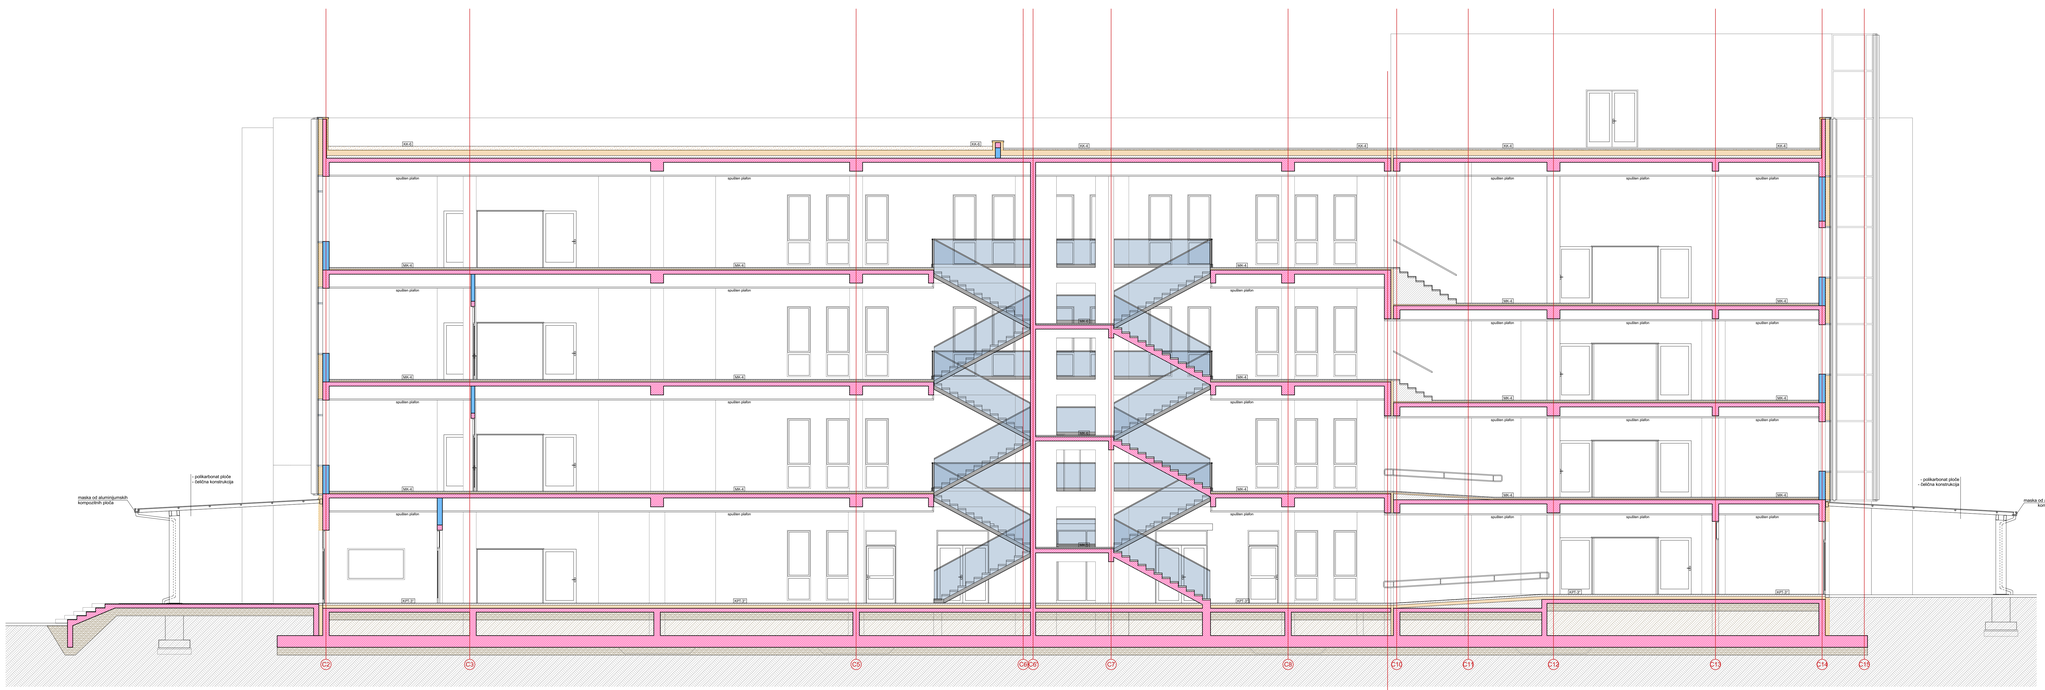

ZAJEDNIČKI DIO
PRESJEK C2-C2 - NOVOPLANIRANO RJEŠENJE

1320x841

ZAJEDNIČKI DIO I AMFITEATRI

VZ-2 VANJSKI ZID
- fasada
- termoizolacija kamena vuna, 15 cm
- porobetonski blok, 25 cm
- malter, 2 cm

VZ-7 VANJSKI ZID
- fasada
- termoizolacija kamena vuna, 15 cm
- porobetonski blok, 30 cm
- malter, 2 cm

VZ-8 VANJSKI ZID
- fasada
- termoizolacija kamena vuna, 15 cm
- armirano beton, 25 cm
- malter, 2 cm

VZ-9 VANJSKI ZID
- fasada
- termoizolacija kamena vuna, 15 cm
- armirano beton, 30 cm
- malter, 2 cm

VZ-10 VANJSKI ZID - atika
- fasada
- termoizolacija kamena vuna, 15 cm
- armitani beton, 15 cm
- termoizolacija XPS, 5 cm
- hidroizolacija TPO membrana

UZ-2 UNUTRAŠNJI ZID
- malter, 2 cm
- porobetonski blok, 15 cm
- malter, 2 cm

UZ-3 UNUTRAŠNJI ZID
- malter, 2 cm
- porobetonski blok, 20 cm
- malter, 2 cm

UZ-6 UNUTRAŠNJI ZID
- malter, 2 cm
- porobetonski blok, 25 cm
- malter, 2 cm

UZ-7 UNUTRAŠNJI ZID
- malter, 2 cm
- porobetonski blok, 30 cm
- malter, 2 cm

UZ-8 UNUTRAŠNJI ZID
- malter, 2 cm
- armirani beton, 25 cm
- malter, 2 cm

UZ-9 UNUTRAŠNJI ZID
- malter, 2 cm
- armirani beton, 30 cm
- malter, 2 cm

KPT-3 KONSTRUKCIJA PODA NA TLU
- PVC pod, 1 cm
- arm. cementni estrih, 7 cm
- PE folija
- termoizolacija XPS, 12 cm
- hidroizolacija
- AB podna ploča, 20 cm
- tampon, 30 cm

KPT-3' KONSTRUKCIJA PODA NA TLU
- PVC pod, 1 cm
- arm. cementni estrih, 7 cm
- PE folija
- termoizolacija XPS, 12 cm
- hidroizolacija
- AB podna ploča, 20 cm
- tampon, 30 cm
- zemlja 60-88 cm
- AB temeljna ploča, 40 cm
- tampon, 30 cm

KPT-3'' KONSTRUKCIJA PODA NA TLU
- PVC pod, 1 cm
- arm. cementni estrih, 7 cm
- PE folija
- termoizolacija XPS, 12 cm
- hidroizolacija
- AB podna ploča, 15 cm
- tampon, 30 cm
- tampon, 60-94 cm
- AB temeljna ploča, 45 cm
- tampon, 30 cm

KPT-4 KONSTRUKCIJA PODA NA TLU
- keramika, 1 cm
- arm. cementni estrih, 7 cm
- PE folija
- termoizolacija XPS, 12 cm
- hidroizolacija
- AB podna ploča, 20 cm
- tampon, 30 cm

KPT-4' KONSTRUKCIJA PODA NA TLU
- keramika, 1 cm
- arm. cementni estrih, 7 cm
- PE folija
- termoizolacija XPS, 12 cm
- hidroizolacija
- AB podna ploča, 20 cm
- tampon, 30 cm
- zemlja 60-88 cm
- AB temeljna ploča, 40 cm
- tampon, 30 cm

KPT-4'' KONSTRUKCIJA PODA NA TLU
- keramika, 1 cm
- arm. cementni estrih, 7 cm
- PE folija
- termoizolacija XPS, 12 cm
- hidroizolacija
- AB podna ploča, 15 cm
- tampon, 30 cm
- zemlja, 14 cm
- AB temeljna ploča, 45 cm
- tampon, 30 cm

MK-4 MEDUSPRATNA KONSTRUKCIJA
- PVC pod, 1 cm
- arm. cementni estrih, 5 cm
- PE folija
- termoizolacija XPS, 3 cm
- zvučna izolacija, 1 cm
- AB ploča, 16 cm
- vazdušni prostor
- gips-kartonske ploče 1,25 cm

MK-4' MEDUSPRATNA KONSTRUKCIJA
- PVC pod, 1 cm
- arm. cementni estrih, 5 cm
- PE folija
- termoizolacija XPS, 3 cm
- zvučna izolacija, 1 cm
- AB ploča, 20 cm
- vazdušni prostor
- gips-kartonske ploče 1,25 cm

MK-5 MEDUSPRATNA KONSTRUKCIJA
- keramika, 1 cm
- arm. cementni estrih, 5 cm
- PE folija
- termoizolacija XPS, 3 cm
- zvučna izolacija, 1 cm
- AB ploča, 20 cm
- vazdušni prostor
- gips-kartonske ploče 1,25 cm

MK-6 MEDUSPRATNA KONSTRUKCIJA
- kamen, 2 cm
- arm. cementni estrih, 4 cm
- AB ploča, 16 cm
- malter, 2 cm

KK-2 KROVNA KONSTRUKCIJA
- šljunak, 5 cm
- geotekstil, 500g/m²
- hidroizolacija TPO membrana
- termoizolacija, XPS 30, 20 cm
- parna brana
- beton u padu, 4-10 cm
- AB ploča, 20 i 24 cm
- malter, 2 cm

KK-3 KROVNA KONSTRUKCIJA
- šljunak, 5 cm
- geotekstil, 500g/m²
- hidroizolacija TPO membrana
- termoizolacija, XPS 30, 20 cm
- parna brana
- beton u padu, 4-10 cm
- AB ploča, 18 cm
- vazdušni prostor
- gips-kartonske ploče 1,25 cm

KK-3' KROVNA KONSTRUKCIJA
- šljunak, 5 cm
- geotekstil, 500g/m²
- hidroizolacija TPO membrana
- termoizolacija, XPS 30, 20 cm
- parna brana
- beton u padu, 4-10 cm
- AB ploča, 20 cm
- vazdušni prostor
- gips-kartonske ploče 1,25 cm

KK-4 KROVNA KONSTRUKCIJA
- betonske ploče, 4 cm
- pijesak, 4 cm
- geotekstil, 500g/m²
- hidroizolacija TPO membrana
- termoizolacija, XPS 30, 20 cm
- parna brana
- beton u padu, 4-10 cm
- AB ploča, 16 cm
- vazdušni prostor
- gips-kartonske ploče 1,25 cm

KK-5 KROVNA KONSTRUKCIJA
- hidroizolacija TPO membrana
- termoizolacija, XPS 30, 20 cm
- parna brana
- tlačna ploča, 5 cm
- prednapregnute šuplje ploče, 35 cm
- vazdušni prostor
- gips-kartonske ploče 1,25 cm

KK-6 KROVNA KONSTRUKCIJA
- hidroizolacija TPO membrana
- termoizolacija, XPS 30, 20 cm
- parna brana
- tlačna ploča, 5 cm
- prednapregnute šuplje ploče, 30 cm
- vazdušni prostor
- gips-kartonske ploče 1,25 cm


KK-6' KROVNA KONSTRUKCIJA
- trava
- supstrat, 15 cm
- filter sloj
- drenažno akumulacioni sloj
- geotekstil, 500g/m²
- hidroizolacija TPO membrana
- termoizolacija, XPS 30, 20 cm
- parna brana
- beton u padu, 4-10 cm
- AB ploča, 18 cm
- vazdušni prostor
- gips-kartonske ploče 1,25 cm

KK-7 KROVNA KONSTRUKCIJA - lift
- hidroizolacija TPO membrana
- termoizolacija, XPS 30, 20 cm
- parna brana
- beton u padu, 4-10 cm
- AB ploča, 18 cm

postojeći zidani zid
novi zidani zid
novi zidovi i stubovi - armirani beton
nova termoizolacija

URBIS CENTAR d.o.o. BANJALUKA

Br. projekta: 1579-P/23	Datum: Decembar 2023. godine	Broj crteža: A-N_12	Razmjera: 1:75
Investitor:	JU UNIVERZITET U TUZLI		
Vrsta projekta:	GLAVNI PROJEKAT		
Naziv projekta (objekta):	GLAVNI PROJEKAT ZA LEGALIZACIJU BESPRAVNO IZGRAĐENIH GRAĐEVINA NA DIJELU PARCELE OZNAČENE KAO K.Č.BR. 1906/1, K.O. TUZLA II SA REKONSTRUKCIJOM, DOGRADNJOM I NADOGRADNJOM POSTOJEĆIH OBJEKATA U CILJU IZGRADNJE JEDINSTVENE "GRAĐEVINE 1"		
Naziv crteža:	**PRESJECI C1-C1 I C2-C2 - NOVOPLANIRNO RJEŠENJE**		
Projektant voditelj:	LJUBIŠA ADAMOVIĆ, dipl.inž.arh.		M.P.
Projektant:	LJUBIŠA ADAMOVIĆ, dipl.inž.arh.		

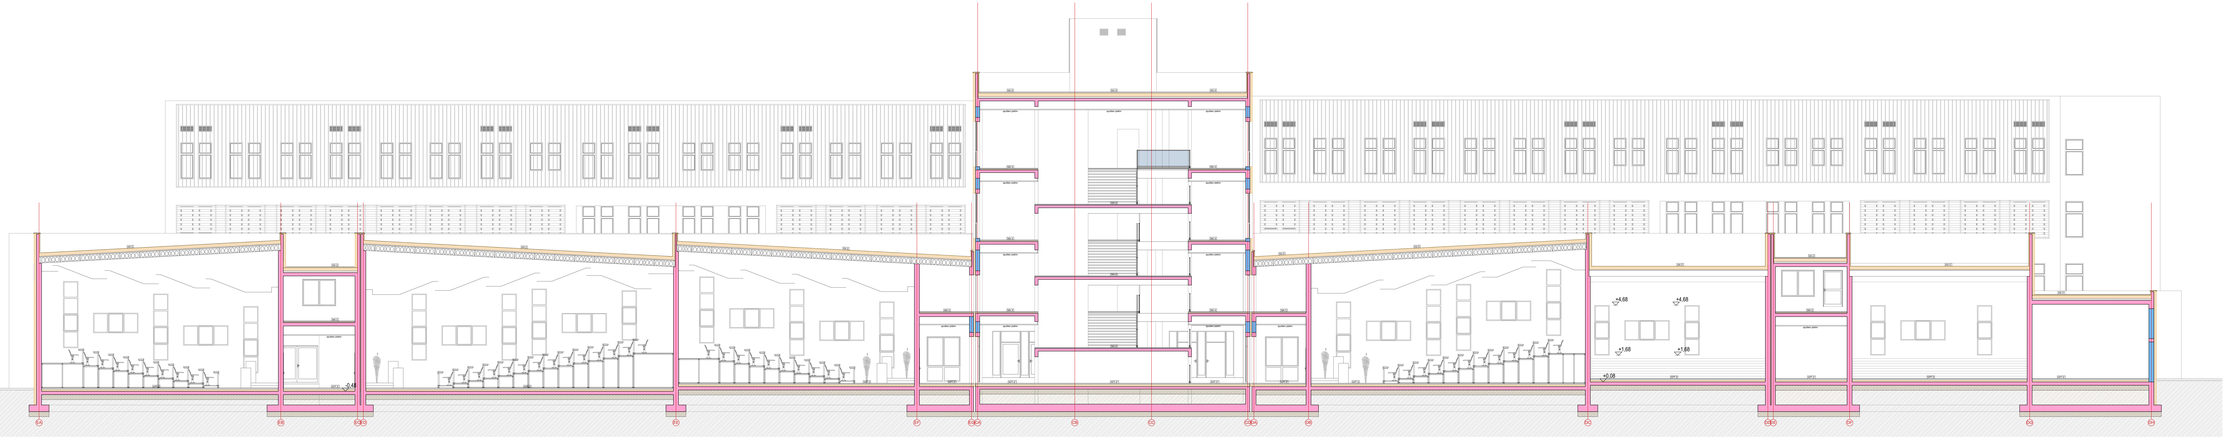

AMFITEATRI LIJEVO



2060x420











20	BETONSKA ESTRIHOVSKA PLOČA - keramičke pločice, 1 cm - ljepilo, 2 cm - armirano betonska ploča, 12 cm - termoizolacija XPS, 12 cm - hidroizolacija, 1 cm - armirano betonska ploča, 30 cm - šljunak, 10 cm	SP.




postojeći zidani zid
novi zidani zid
novi zidani vijadom - armirani beton
nova termoizolacija

URBIS CENTAR d.o.o. BANJALUKA


Br. projekta: 1573-P23	Datum: Decembar 2023. godine / Broj crteža: A-N_13 / Razmjera: 1:75
Vrsta projekta:	GLAVNI PROJEKAT
Naziv projekta (objekta):	GLAVNI PROJEKAT ZA LEGALIZACIJU I BESPRAVNO IZGRAĐENIH GRAĐEVINA NA KATASTARSKOJ ČESTICI BROJ 1569/1 K.O. TUZLA 4 NA REKONSTRUKCIJU, ODGRADNJU I NADOGRADNJOM POSTOJEĆIH OBJEKATA I OSJI ODGRADNJE JEDINSTVENE "GRAĐEVINE I"
Naziv crteža:	**PRESJEK ECD-ECD - NOVOPLANIRNO RJEŠENJE**
Projektant voditelj:	LJUBIŠA ADAMOVIĆ, dipl.ing.arh.
Projektant:	LJUBIŠA ADAMOVIĆ, dipl.ing.arh.

M.P.

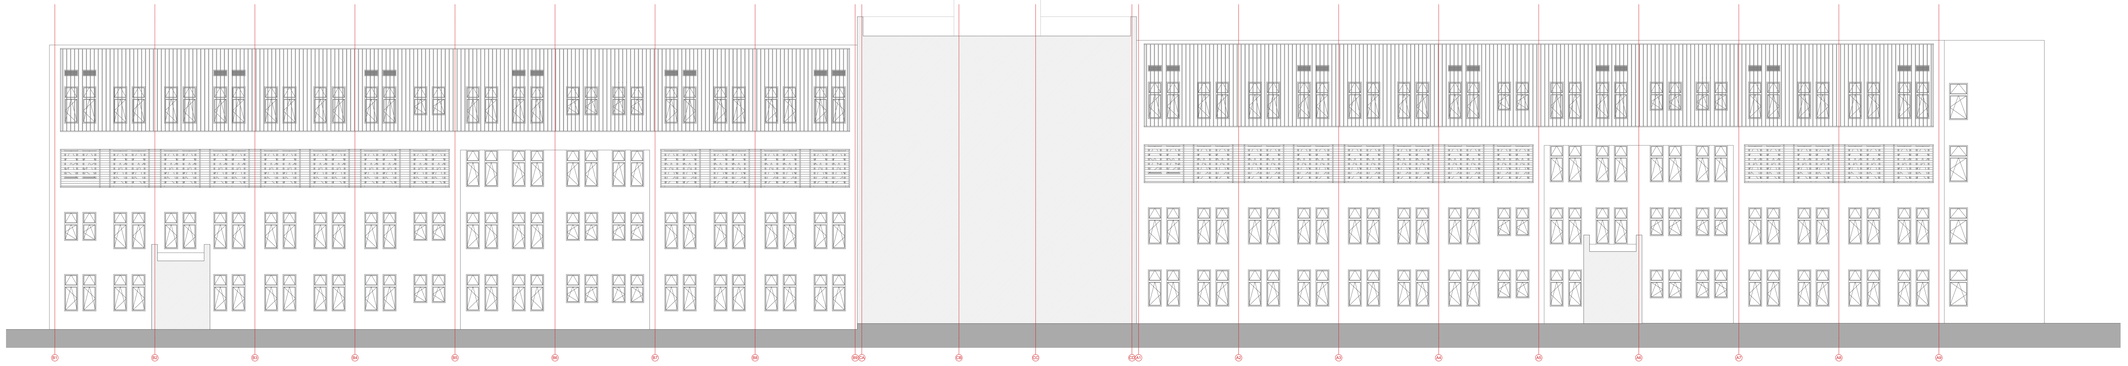


OBJEKAT 21
SJEVEROISTOČNA FASADA - NOVOPLANIRANO RJEŠENJE

OBJEKAT 20
SJEVEROISTOČNA FASADA - NOVOPLANIRANO RJEŠENJE

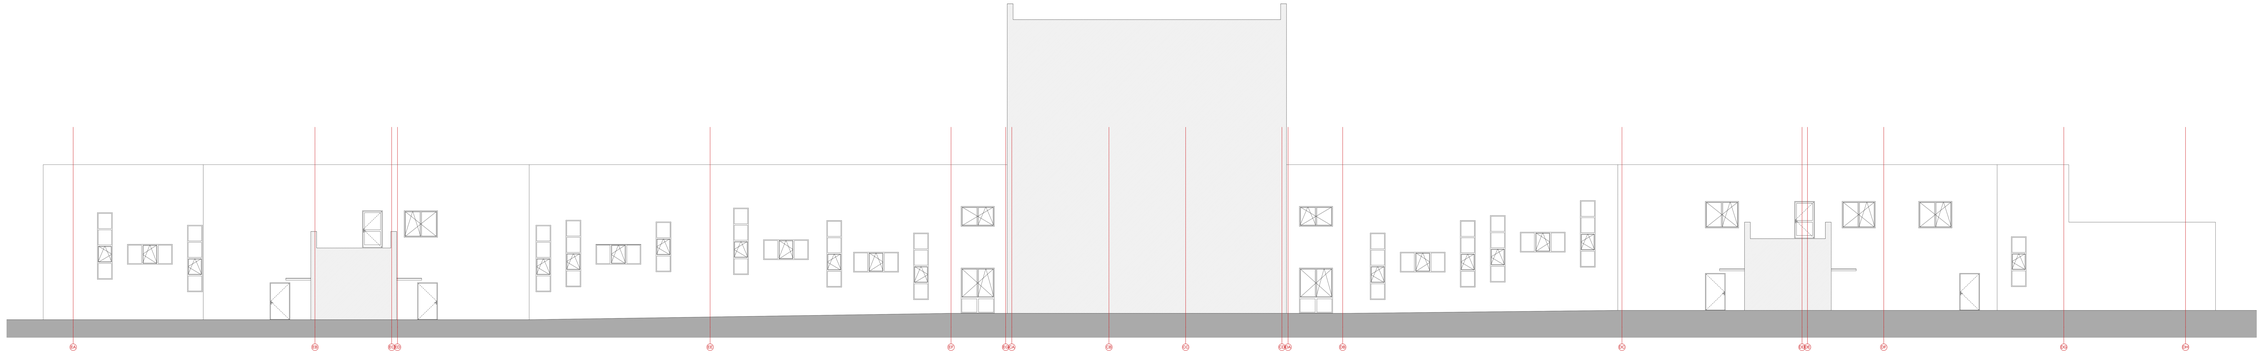

AMFITEATRI - LIJEVO KRILO
SJEVEROISTOČNA FASADA - NOVOPLANIRANO RJEŠENJE

AMFITEATRI - DESNO KRILO
SJEVEROISTOČNA FASADA - NOVOPLANIRANO RJEŠENJE

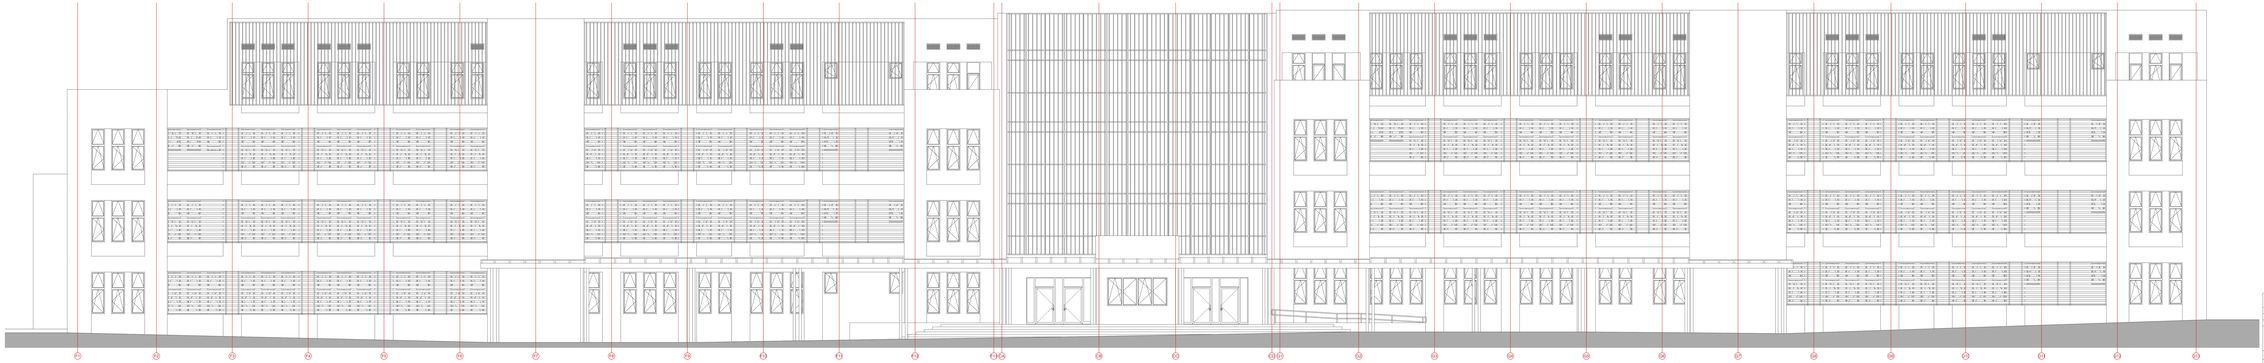

OBJEKAT 22
SJEVEROISTOČNA FASADA - NOVOPLANIRANO RJEŠENJE


ZAJEDNIČKI DIO 1
SJEVEROISTOČNA FASADA - NOVOPLANIRANO RJEŠENJE

OBJEKAT 23
SJEVEROISTOČNA FASADA - NOVOPLANIRANO RJEŠENJE

206Dx1067

URBIS CENTAR d.o.o. BANJALUKA


Br. projekta: 10/19-R123	Datum: Septembar 2023. godine / Broj crteža: A-N_14 / Razmjera: 1:75
Investitor:	JU UNIVERZITET U TUZLI
Vrsta projekta:	GLAVNI PROJEKAT
Naziv projekta (objekta):	GLAVNI PROJEKAT ZA LEGALIZACIJU BESPRAVNO IZGRAĐENIH GRAĐEVINA NA DIJELU PARCELE IZNOŠENE KAO K.Č.BR. 1606/1, K.O. TUZLA 4 SA REKONSTRUKCIJOM, DOGRADNJOM I NADOGRADNJOM POSTOJEĆIH OBJEKATA U CILJU ODRŽAVANJE, JEDINSTVENE "GRADEVINE Y"
Naziv crteža:	**SJEVEROISTOČNE FASADE - NOVOPLANORANO RJEŠENJE**
Projektant rukovaj:	LJUBIŠA ADAMOVIĆ, dipl.ing.arh.
Projektant:	LJUBIŠA ADAMOVIĆ, dipl.ing.arh. M.P.

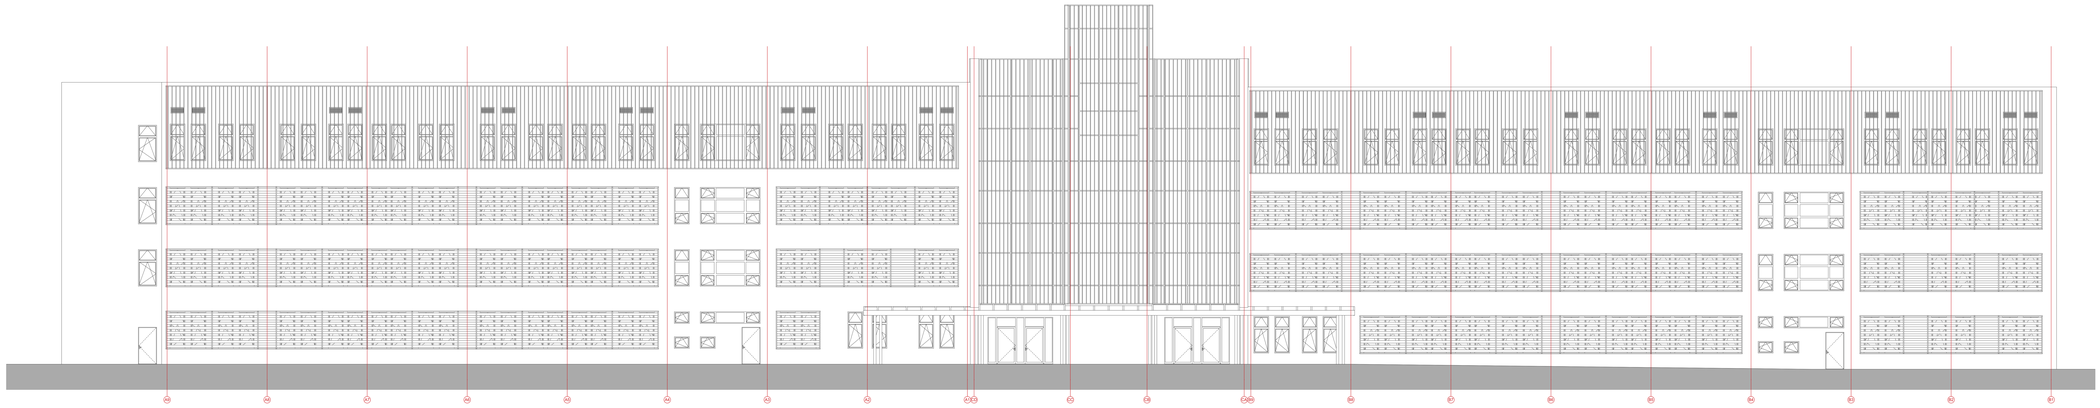

OBJEKAT 22
JUGOZAPADNA FASADA - NOVOPLANIRANO RJEŠENJE

ZAJEDNIČKI DIO
JUGOZAPADNA FASADA - NOVOPLANIRANO RJEŠENJE

OBJEKAT 21
JUGOZAPADNA FASADA - NOVOPLANIRANO RJEŠENJE

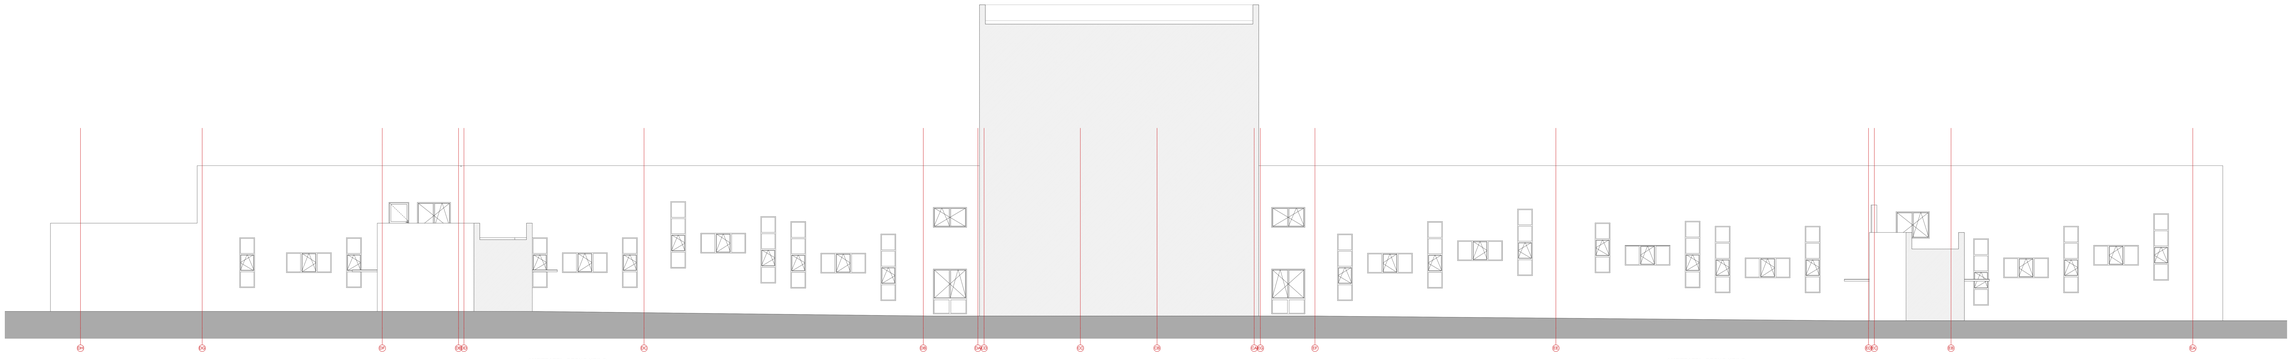

AMFITEATRI - DESNO KRILO
JUGOZAPADNA FASADA - NOVOPLANIRANO RJEŠENJE

AMFITEATRI - DESNO KRILO
JUGOZAPADNA FASADA - NOVOPLANIRANO RJEŠENJE



OBJEKAT 23
JUGOZAPADNA FASADA - NOVOPLANIRANO RJEŠENJE


OBJEKAT 22
JUGOZAPADNA FASADA - NOVOPLANIRANO RJEŠENJE

2060x1067

URBIS CENTAR d.o.o. BANJALUKA

Br. projekta: 1216-R123	Datum: Septembar 2021. godine / Broj crteža: A-IV.10 / Razmjera: 1:75
Investitor:	JU UNIVERZITET U TUZLI
Vrsta projekta:	GLAVNI PROJEKAT
Naziv projekta (objekta):	GLAVNI PROJEKAT ZA LEGALIZACIJU BESPRAVNO IZGRAĐENIH GRAĐEVINA NA DIJELU PARCELE IZGRAĐENE KAO K.Č.BR. 1606/1, K.O. TUZLA-X SA REKONSTRUKCIJOM, DOGRADNJOM I NADOGRADNJOM POSTOJEĆIH OBJEKATA U CILJU ODRŽIVOG JEDINSTVENE "GRADSKE"
Naziv crteža:	**JUGOZAPADNE FASADE - NOVOPLANIRANO RJEŠENJE**
Projektant rukovaj.	LJUBIŠA ADAMOVIĆ, dipl.ing.arh.
Projektant:	LJUBIŠA ADAMOVIĆ, dipl.ing.arh.

M.P.

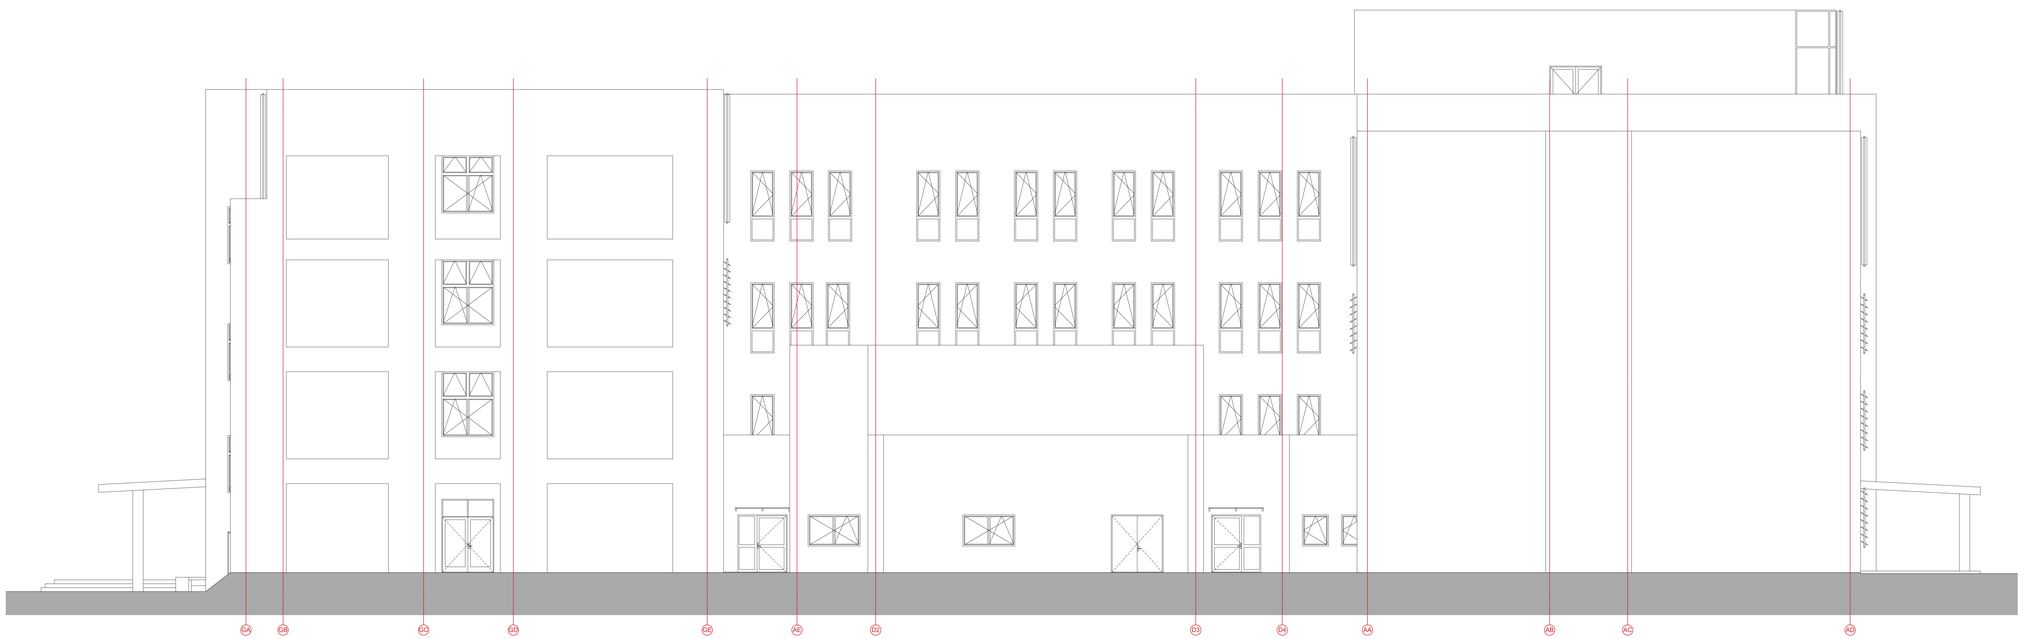

OBJEKAT 23
SJEVEOROZAPADNA FASADA - NOVOPLANIRANO RJEŠENJE

AMFITEATRI - DESNO KRILO I ZAJEDNIČKI DIO
SJEVEOROZAPADNA FASADA - NOVOPLANIRANO RJEŠENJE

OBJEKAT 20
SJEVEOROZAPADNA FASADA - NOVOPLANIRANO RJEŠENJE



OBJEKAT 21
JUGOISTOČNA FASADA - NOVOPLANIRANO RJEŠENJE

AMFITEATRI - LIJEVO KRILO I ZAJEDNIČKI DIO
JUGOISTOČNA FASADA - NOVOPLANIRANO RJEŠENJE

OBJEKAT 22
JUGOISTOČNA FASADA - NOVOPLANIRANO RJEŠENJE

1320x841

URBIS CENTAR d.o.o. BANJALUKA

Br. projekta: 1579-P/23	Datum: Decembar 2023. godine	Broj crteža: A-N_16	Razmjera: 1:75
Investitor:	JU UNIVERZITET U TUZLI		
Vrsta projekta:	GLAVNI PROJEKAT		
Naziv projekta (objekta):	GLAVNI PROJEKAT ZA LEGALIZACIJU BESPRAVNO IZGRAĐENIH GRAĐEVINA NA DIJELU PARCELE OZNAČENE KAO K.Č.BR. 1906/1, K.O. TUZLA II SA REKONSTRUKCIJOM, DOGRADNJOM I NADOGRADNJOM POSTOJEĆIH OBJEKATA U CILJU IZGRADNJE JEDINSTVENE "GRAĐEVINE 1"		
Naziv crteža:	**SJEVEROZAPADNE I JUGOISTOČNE FASADE - NOVOPL. RJEŠENJE**		
Projektant voditelj:	LJUBIŠA ADAMOVIĆ, dipl.inž.arh.		M.P.
Projektant:	LJUBIŠA ADAMOVIĆ, dipl.inž.arh.		